

LEGENDA :

- B 28 PŘECHODNÉ SVISLÉ DOPRAVNÍ ZNAČENÍ
- B 13 STÁVAJÍCÍ SVISLÉ DOPRAVNÍ ZNAČENÍ

UPOZORNĚNÍ :


POZNÁMKA :

Dopravní zařízení bude provedeno v souladu s ČSN EN 12898-1 Dopravní dopravní značení - Část 1: Dopravní značky (150000), ČSN EN 12898-2 Dopravní dopravní značení - Část 2: Dopravní značky a vyznačení, ČSN EN 1418 Vyznačení dopravního značení - Podklady na dopravní značení, dle zák. o vozidlech a TP 48 Zásady pro dopravní značení na pozemních komunikacích, TP 48 Zásady pro vyznačení pozemních míst na pozemních komunikacích, v TP 133 Zásady pro vyznačení dopravního značení na pozemních komunikacích a v souladu se zákonem č. 360/2012 Sb., o provozu na pozemních komunikacích a v vyhlášce č. 246/2015 Sb., kterou se provádí pravidla provozu na pozemních komunikacích.




K č. j. 8630/2018-ORH/TC
ze dne 28.8.2018

LP

MĚSTSKÝ ÚŘAD TACHOV
odbor dopravy a silničního
hospodářství

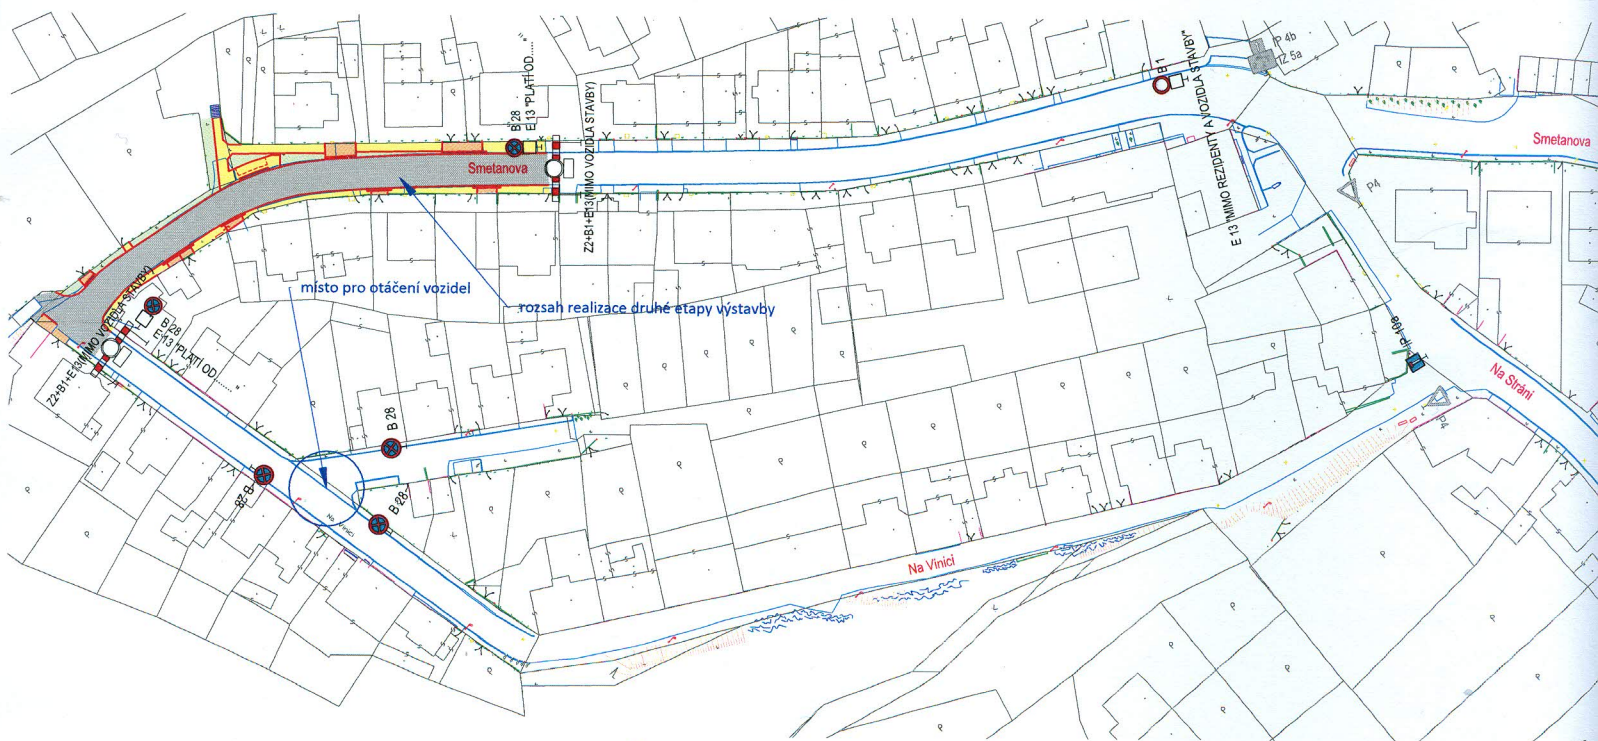

K č.j. 8630/2018-OS SH/TC
Ze dne: 28.8. 2018

MĚSTSKÝ ÚŘAD TACHOV
odbor dopravy a silničního
hospodářství

17