


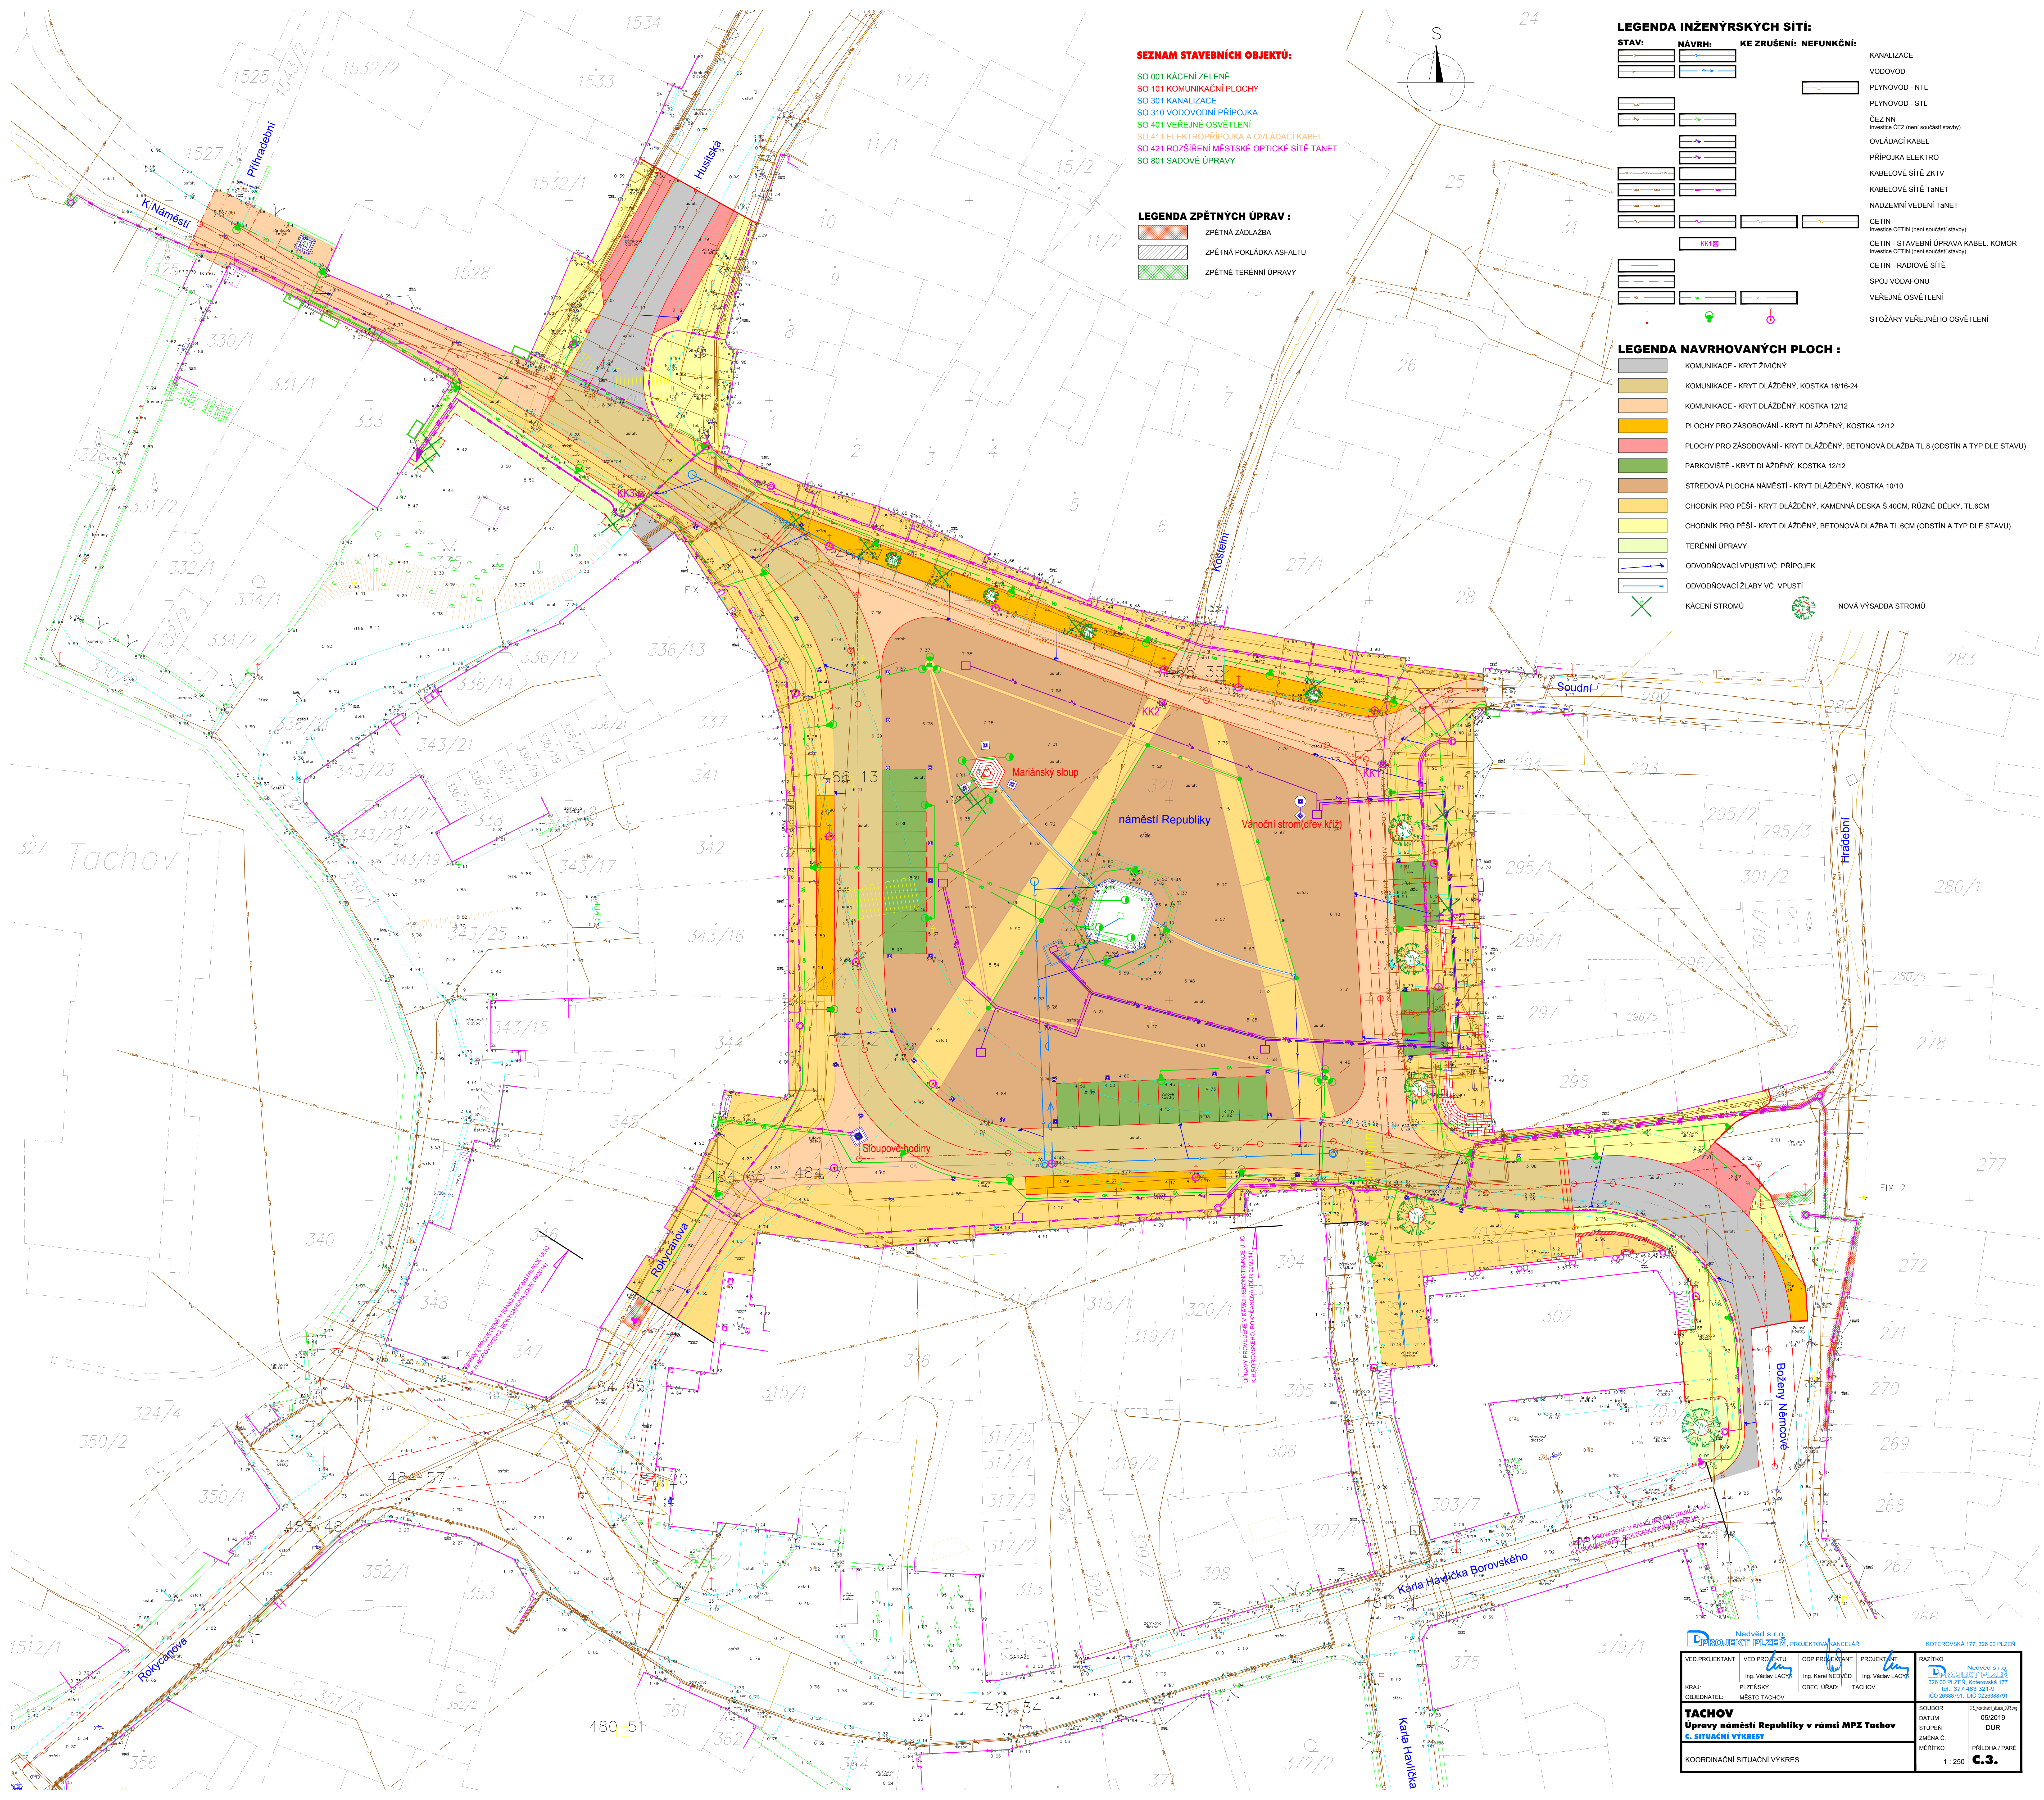

OBJEDAVATEL:	MĚSTO TACHOV	OBEC: UDR	TACHOV		

TACHOV

Úpravy náměstí Republiky v rámci MPZ Tachov

C. SITUACI VÝKRES

KOORDINACE SITUACI VÝKRES

DATUM	05/2019
STUPEŇ	DUR
ZMĚNA C.	PŘÍLOHA : PARE
MĚRITKO	1 : 250