


ÚZEMNÍ PLÁN ČÁSTKOV

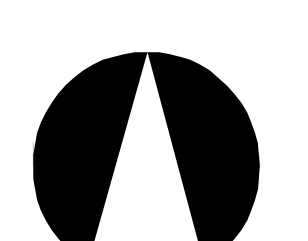

LEGENDA

	plochy stabilizované		plochy změn etapy		plochy změn etapy
	hranice řešeného území		hranice katastrálního území		hranice zastavěného území k 15.07.2013
	zastavěné plochy		plochy přestavby		plochy změn v krajině
	Dopravní infrastruktura		Technická infrastruktura		
	dopravní infrastruktura - silniční		technická infrastruktura - inženýrské sítě		
	STL plynovod		venkovní vedení VN 22kV		
	TS - trafostanice		vodovodní sítě		
	kanalizační spjatost		výhledy nad katastrací		
	ČSČOV - odpadní stanice odpadních vod		vodní nádrž s doplňovací funkcí		
	vodní toky a dopřívody		veřejná prostranství		
	veřejná prostranství - se specifickým využitím - veřejná zeleň - ochranná zóna		veřejná prostranství - veřejná zeleň - parky		

SEZNAM ROZVOJOVÝCH PLOCH

LETAPA

Obec Částkov

*** Zastavěné plochy**

- Z1 - plocha dopravní infrastruktury pro opravu křižovatky silnice II/198 a místní komunikace při severní výhledu do obce - OS
- Z2 - plocha bydlení U třesčovic - BV
- Z3 - plocha dopravní infrastruktury jako parkoviště v centru obce severně od obchodu - OS
- Z4 - plocha bydlení U pláskovky - BV
- Z5 - plocha zeleně U pláskovky - ZS
- Z6 - plocha bydlení při západním okraji obce - BV
- Z7 - plocha veřejného prostranství a veřejného zeleně - park západně od areálu bytů M5 - ZV
- Z8 - plocha bydlení v ZU vedle areálu bytů M5 - BV
- Z9 - plocha veřejného prostranství s místní komunikací při západním okraji obce - PV
- Z10 - plocha veřejného prostranství s místní komunikací při západním okraji obce - PV
- Z11 - plochy vodní a vodohospodářská západně od OU - W
- Z12 - dostavba plochy bydlení U křtůhu na jihovýchodním okraji obce - BV
- Z13 - dostavba plochy bydlení v ZU U křtůhu na jihovýchodním okraji obce - BV
- Z14 - plocha technické infrastruktury pro umístění ČSČOV v jihovýchodní části obce - TI
- Z15 - plocha výroby a skladování východně od obce - VZ
- Z50 - plocha dopravní infrastruktury pro místní komunikaci k ČSČOV na východě obce - DS

*** Plochy přestavby**

- P2 - komerční centrum jako přestavba bytů M5 na plochu občanského vybavení - OM
- P4 - přestavba areálu plošné výroby na plochu občanského vybavení - OX

Sídlo Pernolec

*** Zastavěné plochy**

- Z16 - plocha dopravní infrastruktury severně od sídla pro plochu silnice II/199 - DS
- Z17 - plocha smíšená obytná severovýchodně od sídla - SV
- Z18 - plocha občanského vybavení severovýchodně od sídla - OX
- Z19 - plocha vodní a vodohospodářská severovýchodně od sídla - W
- Z20 - plocha smíšená obytná na severním okraji sídla - SV
- Z21 - plocha veřejného prostranství s místní komunikací na severním okraji sídla - PV
- Z22 - plocha občanského vybavení na návsi u rybníka - OX3
- Z23 - plocha vodní a vodohospodářská na návsi pro převážně částí zadržovacího toku - W
- Z24 - plocha veřejného prostranství s místní komunikací v ZU na návsi - PV
- Z25 - plocha bydlení jako dostavba ZU na návsi - BV
- Z26 - plocha bydlení jako dostavba ZU na návsi na jihovýchodní sídla - BV
- Z27 - obnova historické cesty západně od sídla Pernolec směrem ke kostelíčku - DS
- Z49 - plocha bydlení na jihovýchodě sídla - BV

Sídlo Markový Chody

*** Zastavěné plochy**

- Z28 - plocha dopravní infrastruktury pro parkoviště u letišťového hráze - OS
- Z29 - plocha bydlení v ZU U Městčovic na západním okraji sídla - BV
- Z30 - plocha bydlení Pod skokou na severovýchodním okraji sídla - BV
- Z31 - plocha smíšená obytná jako dostavba zářní fronty návsí - SV
- Z32 - plocha vodní a vodohospodářská severovýchodně vedle tenisového hřiště - W
- Z33 - plocha dopravní infrastruktury pro parkoviště západně od zastávky - OS
- Z34 - plocha občanského vybavení jako rozšíření sportovního areálu na západě sídla - OS
- Z35 - plocha výroby a skladování na jihovýchodním okraji sídla - VZ
- Z36 - plocha smíšená obytná na jihovýchodním okraji sídla - SV
- Z37 - plocha bydlení na jihovýchodním okraji sídla - BV
- Z38 - plocha veřejného prostranství s místní komunikací v ZU na návsi - PV
- Z39 - plocha bydlení na jihovýchodním okraji sídla - BV
- Z40 - plocha veřejného prostranství s místní komunikací k vodní nádrži s doplňovací funkcí - PV
- Z41 - plocha vodní a vodohospodářská s doplňovací funkcí na východě od sídla - W

*** Plochy přestavby**

- P3 - přestavba bydlení na plochu občanského vybavení - OX1

*** Plochy změn v krajině**

- K1 - zeleně plochy jako protierozní opatření a optická clona západně od obce Částkov - NL
- K2 - výsadba liniové doprovodné minimezi zeleně na ostrovní ploše jako protierozní opatření západně od obce Částkov - NP
- K3 - výsadba pásu dřev jako optická clona U pláskovky - NSZ, NP
- K4 - zeleně plocha jako protierozní opatření a optická clona na západním okraji obce Částkov - NL
- K5 - výsadba liniové doprovodné minimezi zeleně na ostrovní ploše jako protierozní opatření východně od obce Částkov - NP
- K6 - výsadba liniové doprovodné minimezi zeleně na ostrovní ploše jako protierozní opatření západně od obce Částkov - NP
- K7 - malá vodní nádrž jako opatření ke zvýšení retenční území jižně od obce Částkov - W
- K8 - zeleně plocha jako protierozní opatření severně od sídla Markový Chody - NL
- K9 - plocha smíšená nezastavěného území pro nepočetnou rekreaci na západním okraji sídla Markový Chody - NSZ
- K10 - převod omě puzy na TTP jako protierozní opatření na západě sídla Markový Chody - NSZ
- K11 - zeleně plocha jako protierozní opatření západně od sídla Markový Chody - NSZ
- K12 - převod omě puzy na TTP jako protierozní opatření a ochrana prvku UBES severozápadně od sídla Pernolec - NSZ
- K13 - převod omě puzy na TTP jako protierozní opatření severozápadně od sídla Pernolec - NSZ
- K14 - převod omě puzy na TTP jako ochrana prvku UBES SS 2 - SS 2a západně od sídla Pernolec - NSZ
- K15 - převod omě puzy na TTP jako ochrana prvku UBES SS 2 - TC 3 západně od sídla Pernolec - NSZ
- K16 - převod omě puzy na TTP jako ochrana prvku UBES SS 2 - SS 2a západně od sídla Pernolec - NSZ
- K17 - převod omě puzy na TTP jako ochrana prvku UBES SS 2 - SS 2a západně od sídla Pernolec - NSZ
- K18 - převod omě puzy na TTP jako ochrana prvku UBES SS 2 - SS 2a západně od sídla Pernolec - NSZ
- K19 - převod omě puzy na TTP jako protierozní opatření na severu sídla Pernolec - NSZ
- K20 - malá vodní nádrž s doplňovací funkcí východně od sídla Pernolec - W
- K21 - malá vodní nádrž s doplňovací funkcí východně od sídla Pernolec - W
- K22 - převod omě puzy na TTP jako protierozní opatření a ochrana prvku UBES SS 3 na jihovýchodě sídla Pernolec - NSZ
- K23 - výsadba liniové doprovodné minimezi zeleně na ostrovní ploše jako protierozní opatření jižně od sídla Pernolec - NP
- K24 - převod omě puzy na TTP jako protierozní opatření a ochrana prvku UBES SS 3 - SS 2a na jihovýchodě sídla Pernolec - NSZ
- K25 - otevření hradby kůlu oběma výhledy západně jako opatření k zřízení prvku UBES TC 30 - W
- K26 - převod omě puzy na TTP jako protierozní opatření na západě sídla Markový Chody - NSZ

LETAPA

Obec Částkov


*** Zastavěné plochy**

- Z42 - plocha bydlení na západním okraji obce - BV

Sídlo Pernolec

*** Zastavěné plochy**

- Z43 - plocha veřejného prostranství - se specifickým využitím mezi silnicí II/198 a západní obcí - PX2
- Z44 - plocha bydlení na severu sídla - BV
- Z45 - plocha veřejného prostranství s místní komunikací jako obnova historické cesty při severním okraji sídla - PV
- Z46 - plocha bydlení na severním okraji sídla - BV
- Z47 - plocha smíšená obytná na severním okraji sídla - SV
- Z48 - plocha bydlení na severu sídla - BV

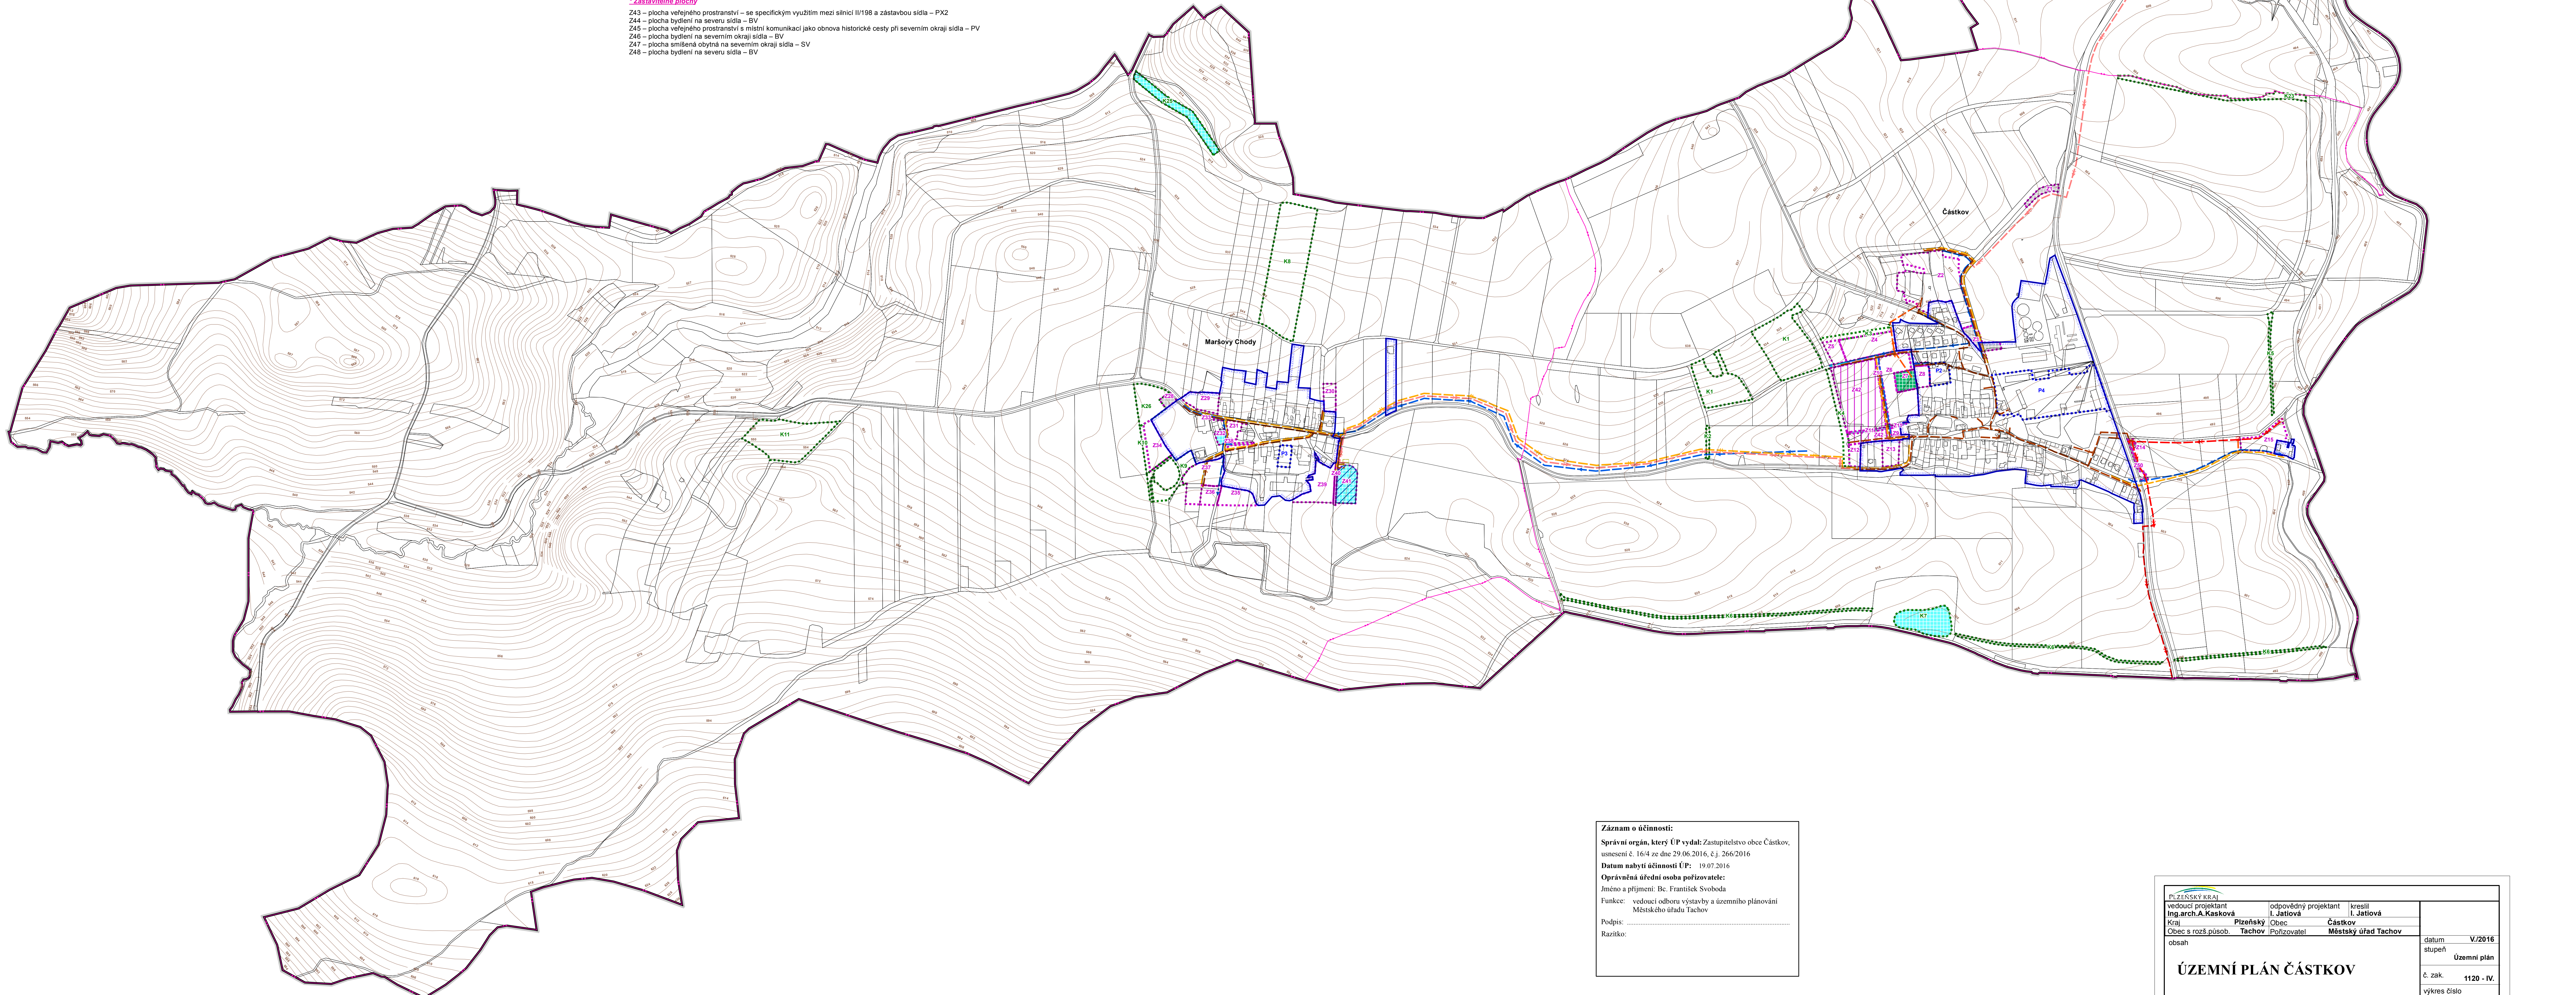

Zájem o účinnost:
Správní orgán, který ÚP vydal: Zastupitelstvo obce Částkov, usnesení č. 164 ze dne 29.06.2016, čj. 266/2016
Datum návrhu účinnosti ÚP: 19.07.2016
Oprávněná úřední osoba pořizovatele:
Jméno a příjmení: Bc. František Svoboda
Funkce: vedoucí odboru výstavby a územního plánování Místního úřadu Částkov
Podpis:
Razítko:

Seznam spolupracovníků:
Ing. M. Štárek - záborování el. energií
Ing. J. Šimák - záborování plynem, vodní hospodářství
RNDr. J. Křivánek - UBES
I. Jablová - práce s GIS

IP: 215557 KRAL	odpovědný projektant	kreslil	
vedoucí projektant	I. Jablová	č. 1120 - IV.	
Kral	Píseňský, Obec Částkov	vykreslil	5
Obec s rozš. působ.	Tachov, Pořizovatel: Městský úřad Tachov	mřítko	1:5 000
občan		datum	V/2016
		stupeň	Územní plán
ÚZEMNÍ PLÁN ČÁSTKOV			
Výkres koncepce veřejné infrastruktury			