



ÚZEMNÍ PLÁN ČÁSTKOV

část odůvodnění PŘÍLOHA

LEGENDA

plochy stabilizované	plochy změn letadla	plochy změn letadla
francie řešeného území	francie řešeného území	francie řešeného území
francie katastrálního území	francie katastrálního území	francie katastrálního území
francie zastavěného území k 15.07.2013	francie zastavěného území k 15.07.2013	francie zastavěného území k 15.07.2013
zastavěné plochy	zastavěné plochy	zastavěné plochy
plochy přestavby	plochy přestavby	plochy přestavby
plochy změn v krajině	plochy změn v krajině	plochy změn v krajině
vertikální vedení VN 110kV	vertikální vedení VN 110kV	vertikální vedení VN 110kV
vertikální vedení VN 22kV	vertikální vedení VN 22kV	vertikální vedení VN 22kV
TS - hofatanice	TS - hofatanice	TS - hofatanice
OP - technické infrastruktury	OP - technické infrastruktury	OP - technické infrastruktury
dálkový kabel	dálkový kabel	dálkový kabel
radiový směrový spoj	radiový směrový spoj	radiový směrový spoj
objekt na RR sli	objekt na RR sli	objekt na RR sli

- SEZNAM ROZVOJOVÝCH PLOCH:**
- LETADA**
- Obec Částkov**
- Z1 - zastavěné plochy
 - Z1 - plocha dopravní infrastruktury pro úpravu Mžovské silnice II/196 a místní komunikace při severním vjezdu do obce - DS
 - Z2 - plocha bydlení U třetřovky - BV
 - Z3 - plocha dopravní infrastruktury jako parkoviště v centru obce severně od obchodu - DS
 - Z4 - plocha bydlení U plátek - BV
 - Z5 - plocha zeleně U plátek - ZS
 - Z6 - plocha bydlení při západním okraji obce - BV
 - Z7 - plocha veřejného prostranství a veřejnou zeleni - park západně od areálu bývalé MŠ - ZV
 - Z8 - plocha bydlení v ZU vedle areálu bývalé MŠ - BV
 - Z9 - plocha veřejného prostranství a místní komunikaci při západním okraji obce - PV
 - Z10 - plochy vodní a vodohospodářské západně od OÚ - W
 - Z11 - plochy vodní a vodohospodářské západně od OÚ - W
 - Z12 - plocha veřejného prostranství a místní komunikaci v jihovýchodní části obce - BV
 - Z13 - plocha bydlení v ZU U Křížku na jihovýchodní části obce - BV
 - Z14 - plocha technické infrastruktury pro směrnicí ČSDV východně od obce - TI
 - Z15 - plocha výroby a skladování východně od obce - VZ
 - Z16 - plocha dopravní infrastruktury pro místní komunikaci k ČSDV na východě obce - DS
 - Z17 - plocha občanského vybavení severovýchodně od sídla - SV
 - Z18 - plocha občanského vybavení severovýchodně od sídla - SV
 - Z19 - plocha vodní a vodohospodářské severovýchodně od sídla - W
 - Z20 - plocha smíšená obytná na severním okraji sídla - BV
 - Z21 - plocha veřejného prostranství a místní komunikaci na severním okraji sídla - PV
 - Z22 - plocha občanského vybavení na návsi u rybníka - OX3
 - Z23 - plocha smíšená obytná na návsi u rybníka - OX3
 - Z24 - plocha smíšená obytná na návsi u rybníka - OX3
 - Z25 - plocha veřejného prostranství a místní komunikaci v ZU na návsi - PV
 - Z26 - plocha bydlení jako dostavba ZU na návsi na jižní straně - BV
 - Z27 - plocha bydlení jako dostavba ZU na návsi na jihovýchodní straně - BV
 - Z28 - plocha občanského vybavení západně od sídla Pernolec - DS
 - Z29 - plocha bydlení na jihovýchodní straně sídla - BV
- Sídlo Pernolec**
- Zastavěné plochy**
- Z16 - plocha dopravní infrastruktury severně od sídla pro přechod silnice II/199 - DS
 - Z17 - plocha smíšená obytná severovýchodně od sídla - SV
 - Z18 - plocha občanského vybavení severovýchodně od sídla - SV
 - Z19 - plocha vodní a vodohospodářské severovýchodně od sídla - W
 - Z20 - plocha smíšená obytná na severním okraji sídla - BV
 - Z21 - plocha veřejného prostranství a místní komunikaci na severním okraji sídla - PV
 - Z22 - plocha občanského vybavení na návsi u rybníka - OX3
 - Z23 - plocha smíšená obytná na návsi u rybníka - OX3
 - Z24 - plocha smíšená obytná na návsi u rybníka - OX3
 - Z25 - plocha veřejného prostranství a místní komunikaci v ZU na návsi - PV
 - Z26 - plocha bydlení jako dostavba ZU na návsi na jižní straně - BV
 - Z27 - plocha bydlení jako dostavba ZU na návsi na jihovýchodní straně - BV
 - Z28 - plocha občanského vybavení západně od sídla Pernolec - DS
 - Z29 - plocha bydlení na jihovýchodní straně sídla - BV
- Sídlo Markovy Chody**
- Zastavěné plochy**
- Z20 - plocha dopravní infrastruktury pro parkoviště u fotbalového hřiště - DS
 - Z21 - plocha bydlení v ZU U Městečtých na západním okraji sídla - BV
 - Z22 - plocha smíšená obytná jako dostavba jižní fronty návsi - BV
 - Z23 - plocha vodní a vodohospodářské severovýchodně vedle tenisového hřiště - W
 - Z24 - plocha dopravní infrastruktury pro parkoviště západně od autobusového - DS
 - Z25 - plocha občanského vybavení jako rozšíření sportovního areálu na západě sídla - DS
 - Z26 - plocha výroby a skladování na jižním okraji sídla - VZ
 - Z27 - plocha smíšená obytná na jižním okraji sídla - BV
 - Z28 - plocha bydlení na jihovýchodní straně sídla - BV
 - Z29 - plocha veřejného prostranství a místní komunikaci v ZU na návsi - PV
 - Z30 - plocha bydlení na východním okraji sídla - BV
 - Z31 - plocha veřejného prostranství a místní komunikaci v ZU na návsi - PV
 - Z41 - plocha vodní a vodohospodářské a oddělovací funkce na východě od sídla - W
- Plochy přestavby**
- P3 - přestavba bydlení na plochu občanského vybavení - OX1
- Plochy změn v krajině**
- K1 - zastavěné plochy jako protierozní opatření a opěrná čára západně od obce Částkov - NL
 - K2 - vyzáblá liniová doprovodná mimosilniční zeleně na cestní ploše jako protierozní opatření západně od obce Částkov - NP
 - K3 - vyzáblá pásu dřevin jako opěrná čára U plátek - NSZ - NP
 - K4 - zastavěná plocha jako protierozní opatření a opěrná čára na západním okraji obce Částkov - NL
 - K5 - vyzáblá liniová doprovodná mimosilniční zeleně na cestní ploše jako protierozní opatření východně od obce Částkov - NP
 - K6 - vyzáblá liniová doprovodná mimosilniční zeleně na cestní ploše jako protierozní opatření jižně od obce Částkov - NP
 - K7 - malá vodní nádrž jako opatření ke zvýšení retenční schopnosti území jižně od obce Částkov - W
 - K8 - zastavěná plocha jako protierozní opatření severně od sídla Markovy Chody - NL
 - K9 - plocha smíšená nezastavěného území pro nepolybový rekreační na západním okraji sídla Markovy Chody - NSr
 - K10 - převod omě púdy na TTP pro vln jako protierozní opatření na západě sídla Markovy Chody - NSzp
 - K11 - zastavěná plocha jako protierozní opatření západně od sídla Markovy Chody - NSzk
 - K12 - převod omě púdy na TTP jako protierozní opatření a ochrana prvku USES severozápadně od sídla Pernolec - NSz
 - K13 - převod omě púdy na TTP jako protierozní opatření a ochrana prvku USES západně od sídla Pernolec - NSz
 - K14 - převod omě púdy na TTP jako ochrana prvku USES SS 2 - SS 2a západně od sídla Pernolec - NSzo
 - K15 - převod omě púdy na TTP jako ochrana prvku USES SS 2 - SS 2a západně od sídla Pernolec - NSzo
 - K16 - převod omě púdy na TTP jako ochrana prvku USES SS 2 - SS 2a západně od sídla Pernolec - NSzo
 - K17 - převod omě púdy na TTP jako ochrana prvku USES SS 2 - SS 2a západně od sídla Pernolec - NSzo
 - K18 - převod omě púdy na TTP jako ochrana prvku USES SS 2 - SS 2a západně od sídla Pernolec - NSz
 - K19 - převod omě púdy na TTP jako protierozní opatření na severu sídla Pernolec - NSz
 - K20 - malá vodní nádrž s oddělovací funkcí vyzáblá na severu sídla Pernolec - W
 - K21 - malá vodní nádrž na severovýchodě od sídla Pernolec - W
 - K22 - převod omě púdy na TTP jako protierozní opatření a ochrana prvku USES SS 3 na jihovýchodě sídla Pernolec - NSzo
 - K23 - vyzáblá liniová doprovodná mimosilniční zeleně na cestní ploše jako protierozní opatření jižně od sídla Pernolec - NP
 - K24 - převod omě púdy na TTP jako protierozní opatření a ochrana prvku USES SS 3 - SS3a na jihovýchodě sídla Pernolec - NSzo
 - K25 - členění tržního toku včetně vyzáblé zeleně jako opatření k zabezpečení prvku USES TC 30 - W
 - K26 - převod omě púdy na TTP jako protierozní opatření na západě sídla Markovy Chody - NSzk
- LETADA**
- Obec Částkov**
- Zastavěné plochy**
- Z42 - plocha bydlení na západním okraji obce - BV
- Sídlo Pernolec**
- Zastavěné plochy**
- Z43 - plocha veřejného prostranství - se specifickým využitím mezi silnicí II/199 a zastavěnou sídla - PK2
 - Z44 - plocha bydlení na severu sídla - BV
 - Z45 - plocha veřejného prostranství a místní komunikaci jako obnova historické cesty při severním okraji sídla - PV
 - Z46 - plocha bydlení na severním okraji sídla - BV
 - Z47 - plocha smíšená obytná na severním okraji sídla - BV
 - Z48 - plocha bydlení na severu sídla - BV

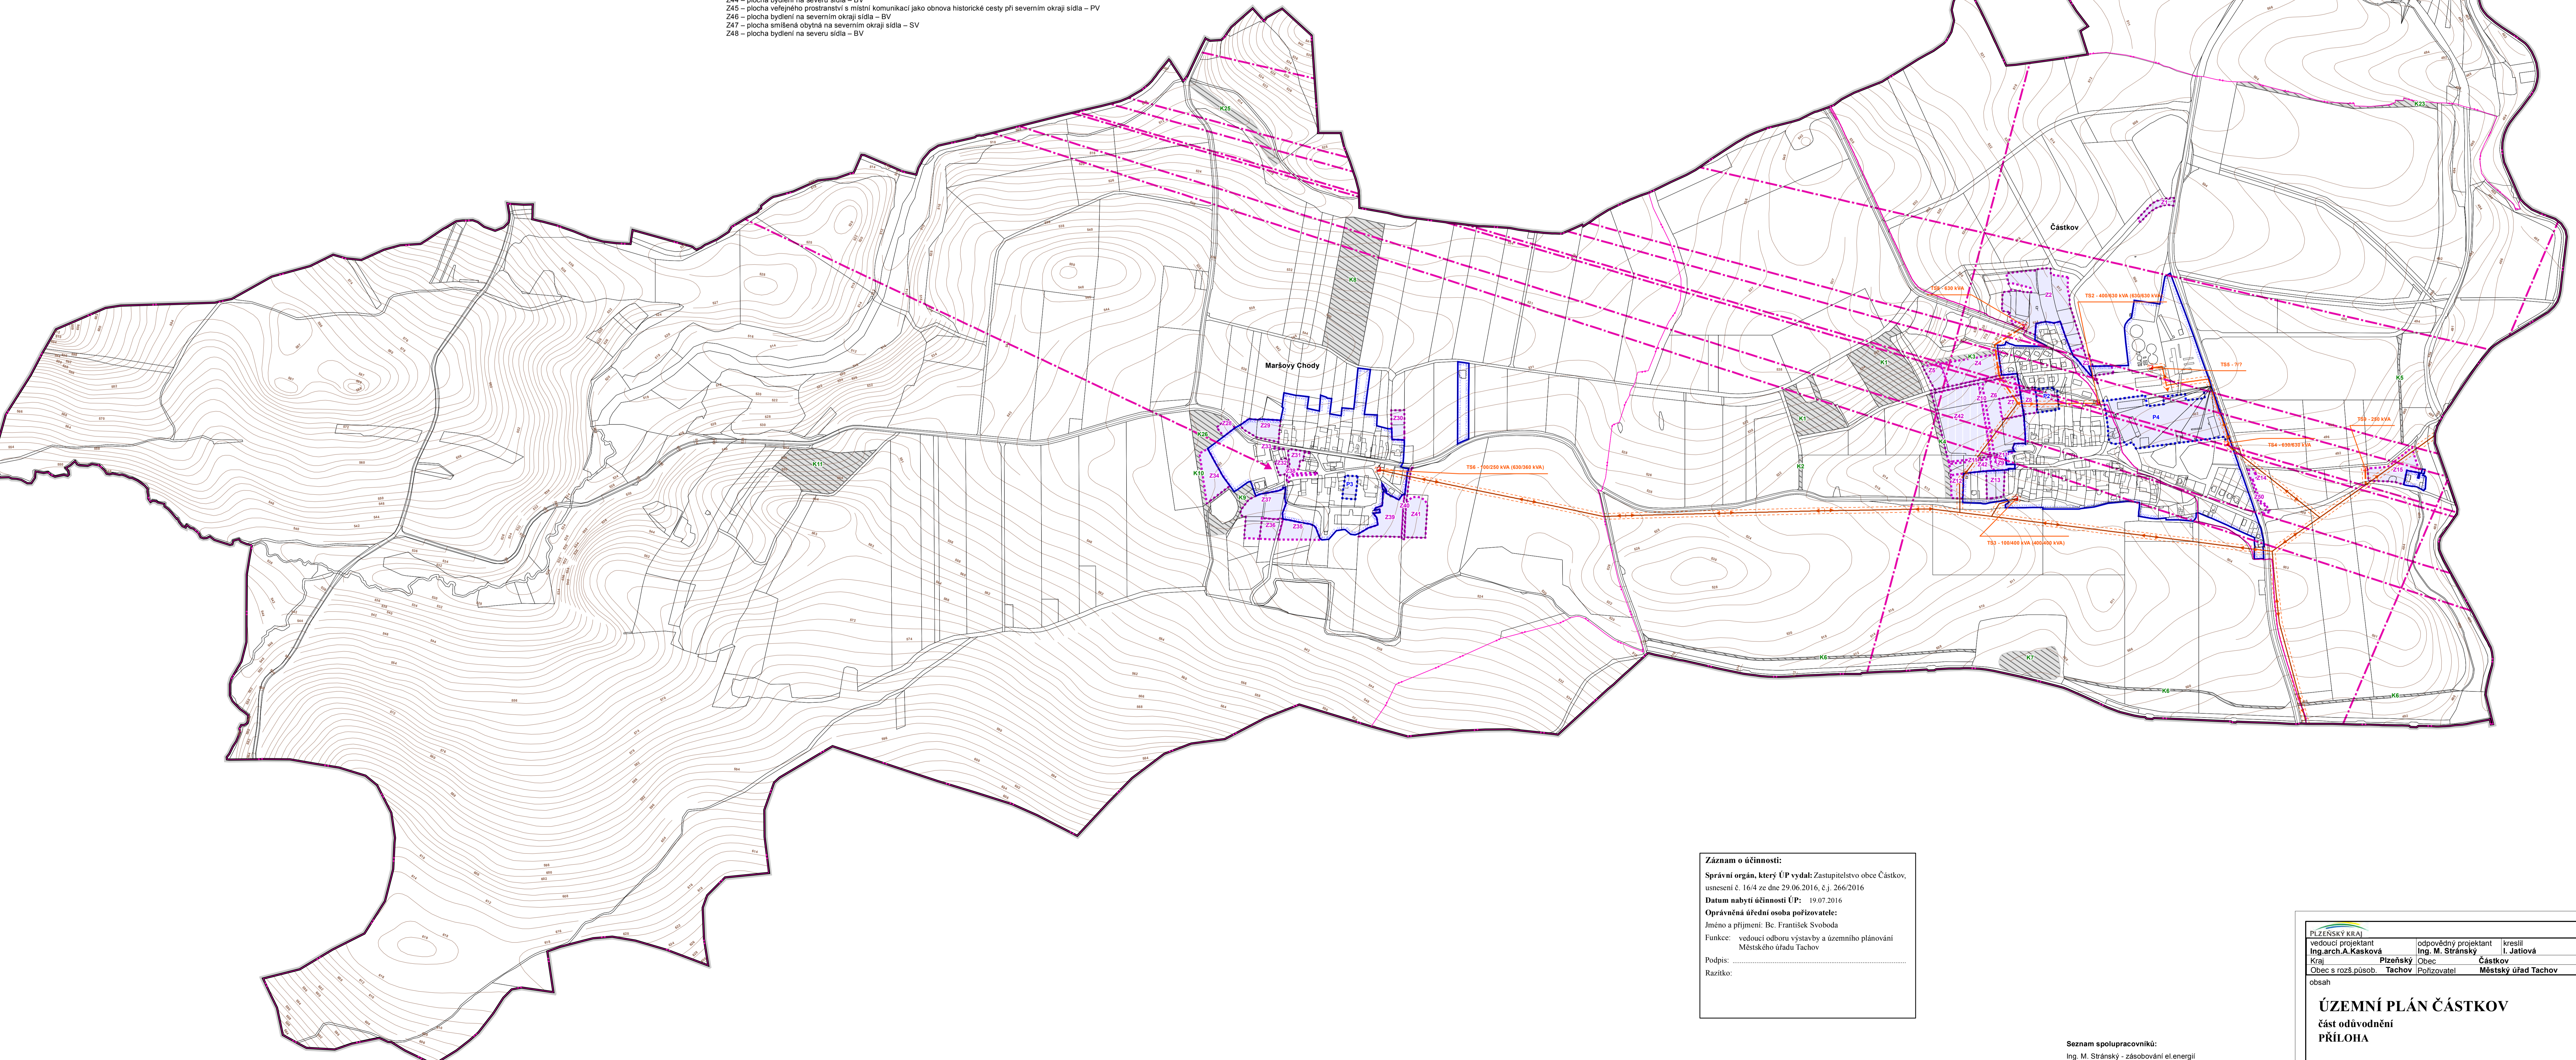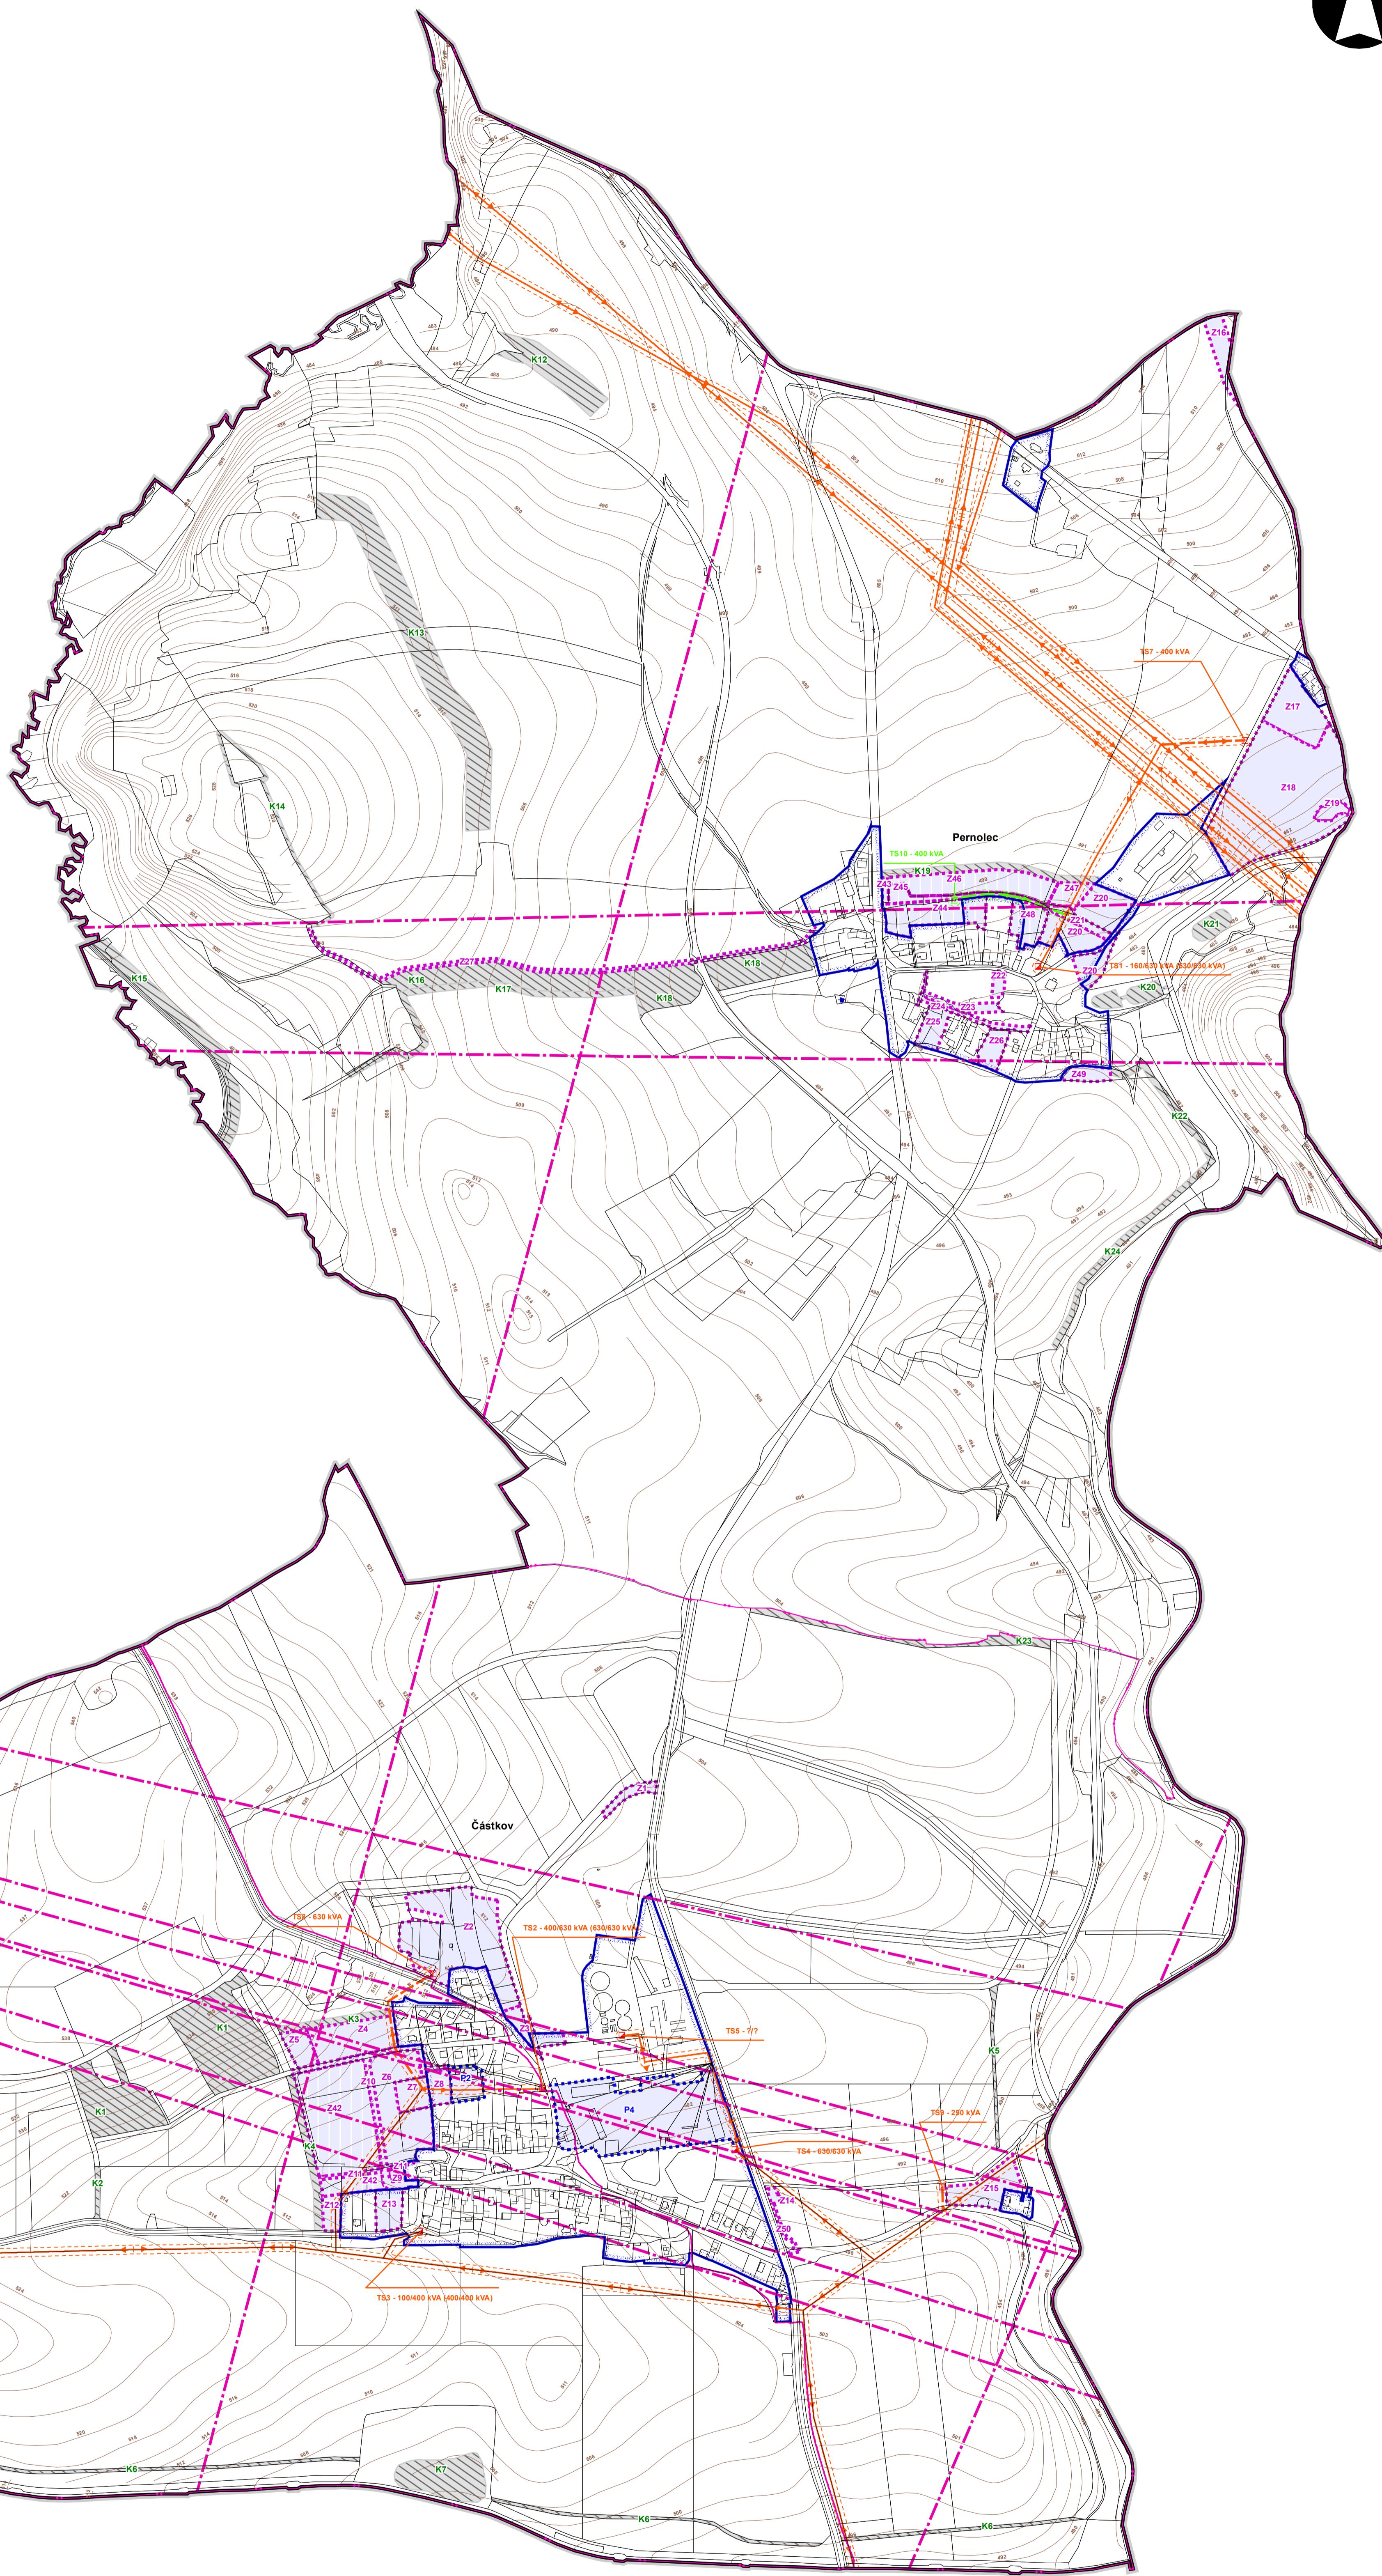

Záznam o účinnosti:
Správní orgán, který ÚP vydal: Zastupitelstvo obce Částkov, usnesení č. 164 ze dne 29.06.2016, čj. 266/2016
Datum nabytí účinnosti ÚP: 19.07.2016
Oprávněná úřední osoba pořizovatele: Jméno a příjmení: Bc. František Svoboda
Funkce: vedoucí odboru výstavby a územního plánování Městského úřadu Tachov
Podpis:
Razítko:

Seznam spolupracovníků:
Ing. M. Štránský - zkušební el. inženýr
Ing. J. Šimák - zkušební inženýr, vodní hospodářství
RNDr. J. Křivánek - ÚSES
I. Jabová - práce s GIS

Příloha Územního plánu		datum: V/2016	
vedoucí projektant: Ing. M. Štránský	odborný projektant: Ing. M. Štránský	stupeň: Územní plán	
Kraj: Píseňský	Obec: Částkov	č. zpr.: 1120 - IV.	
Obec s rozšířenou působností: Tachov	Podřizovatel: Městský úřad Tachov	vykres čísla: D.1	
občan		mřítko: 1:5 000	
ÚZEMNÍ PLÁN ČÁSTKOV			
část odůvodnění			
PŘÍLOHA			
Zásobování energiemi - elektroenergetika, spoje			