ÚZEMNÍ PLÁN HOŠŤKA

4.1. - 3 KOORDINAČNÍ VÝKRES M 1:5000

3

LEGENDA

HRANICE

	HRANICE ŘEŠENÉHO ÚZEMÍ = SPRÁVNÍ ÚZEMÍ OBCE HOŠŤKA
	HRANICE KATASTRÁLNÍHO ÚZEMÍ
	HRANICE ZASTAVĚNÉHO ÚZEMÍ
Z.01 - Z.25	HRANICE ZASTAVITELNÝCH PLOCH
P.01	HRANICE PLOCH URČENÝCH K PŘESTAVBĚ

PLOCHY S ROZDÍLNÝM ZPŮSOBEM VYUŽITÍ

STABILIZOVANÉ PLOCHY	*PLOCHY ZMĚN*	*ZPŮSOB VYUŽITÍ*
BV	BV	PLOCHY BYDLENÍ VENKOVSKÉHO TYPU
	SO	PLOCHY SMÍŠENÉ OBYTNÉ
R		PLOCHY REKREACE
OV		PLOCHY OBČANSKÉHO VYBAVENÍ
H		PLOCHY OBČANSKÉHO VYBAVENÍ - HŘBITOVY
S	S	PLOCHY SPORTOVNÍ
PV		PLOCHY VEŘEJNÝCH PROSTRANSTVÍ
PVZ		PLOCHY VEŘEJNÝCH PROSTRANSTVÍ - VEŘEJNÁ ZELEŇ
VZ	VZ	PLOCHY ZEMĚDĚLSKÉ VÝROBY A SKLADOVÁNÍ
ZS	ZS	PLOCHY ZAHRAD A SADŮ V ZASTAVĚNÉM ÚZEMÍ
	ZI	IZOLAČNÍ A DOPROVODNÁ ZELEŇ NA PLOCHÁCH S JINÝM ZPŮSOBEM VYUŽITÍ
L		PLOCHY LESNÍ
Z		PLOCHY ZEMĚDĚLSKÉ - ORNÁ PŮDA, TRVALÝ TRAVNÍ POROST
ZK		PLOCHY PŘÍRODNÍ - KRAJINNÁ ZELEŇ
ZKU		PLOCHY PŘÍRODNÍ - KRAJINNÁ ZELEŇ SE ZVLÁŠTNÍM REŽIMEM - BIOCENTRA
	ZZK	PLOCHY PRVKŮ ÚSES - NÁVRH ZALOŽENÍ NA ZEMĚDĚLSKÉ PŮDĚ
VV		PLOCHY VODNÍ A VODOHOSPODÁŘSKÉ
DI		PLOCHY DOPRAVNÍ INFRASTRUKTURY
$TI_{ČOV, VD, TS}$	$TI_{ČOV}$	PLOCHY TECHNICKÉ INFRASTRUKTURY

IDENTIFIKACE TECHNICKÉ INFRASTRUKTURY

ČOV	ČISTIČKA ODPADNÍCH VOD
VD	VODOJEM / TLAKOVÁ STANICE / ÚPRAVNA VODY
ZPV	ZDROJ PITNÉ VODY
RS	REGULAČNÍ STANICE PLYNU
TS	TRAFOSTANICE
RO	RADIOKOMUNIKAČNÍ OBJEKT
LBO	LIKVIDACE BIOLOGICKÉHO ODPADU

KORIDORY VEŘEJNÉ INFRASTRUKTURY

	K.D01 - K.D26	KORIDOR DOPRAVNÍ INFRASTRUKTURY
	K.T01 - K.T05	KORIDOR TECHNICKÉ INFRASTRUKTURY

OCHRANA PŘÍRODY A ÚSES

STAV	*NÁVRH*	*ZPŮSOB VYUŽITÍ*
▨		NATURA 2000 - EVL - KATEŘINSKÝ A NIVNÍ POTOK
		PŘÍRODNÍ PARK ČESKÝ LES - TACHOV
		CHRÁNĚNÁ KRAJINNÁ OBLAST ČESKÝ LES
ZKR		VÝZNAMNÝ KRAJINNÝ PRVEK - REGISTROVANÝ
		TYPICKÝ KRAJINNÝ CELEK - VEDUTA
NRBK		ÚSES - NADREGIONÁLNÍ BIOKORIDOR K52 / KLADSKÁ - DIANA - ČERCHOV
RBC		ÚSES - REGIONÁLNÍ BIOCENTRUM
RBK		ÚSES - REGIONÁLNÍ BIOKORIDOR
LBC		ÚSES - LOKÁLNÍ BIOCENTRUM
LBK		ÚSES - LOKÁLNÍ BIOKORIDOR
IP		INTERAKČNÍ PRVEK FUNKČNÍ
	IP	INTERAKČNÍ PRVEK - NÁVRH ZALOŽENÍ NA ZEMĚDĚLSKÉ PŮDĚ

HODNOTY ÚZEMÍ

▲		NEMOVITÉ KULTURNÍ PAMÁTKY
△		DOMINANTA KULTURNĚ HISTORICKÁ
		URBANISTICKY A ARCHITEKTONICKY HODNOTNÉ ÚZEMÍ VÝZNAMNÝ KOMPOZIČNÍ PRVEK
‡		VÝZNAMNÉ OBJEKTY - KOSTEL, KAPLE, KAPLIČKY, KŘÍŽKY
		MÍSTO VÝZNAMNÉ UDÁLOSTI, PAMÁTNÍK, POMNÍK
✝		VÁLEČNÉ HROBY
✳		VÝZNAMNÝ VYHLÍDKOVÝ BOD

DOPRAVNÍ INFRASTRUKTURA

		SILNICE III. TŘÍDY
		ZNAČENÁ TURISTICKÁ TRASA
		PŘÍHRANIČNÍ NAUČNÁ STEZKA
○○ ○○		CYKLOTRASA

TECHNICKÁ INFRASTRUKTURA

TI_{ZPV}		VODNÍ ZDROJ PODZEMNÍ PITNÉ VODY
TI_{VD}		TLAKOVÁ STANICE / VODOJEM, ÚPRAVNA VODY
		HLAVNÍ TRASA VODOVODU MIMO ZASTAVĚNÉ ÚZEMÍ
		NADZEMNÍ VEDENÍ ZVN 400kV
		NADZEMNÍ VEDENÍ VN 22kV
	X X X	ZRUŠENÉ NADZEMNÍ VEDENÍ VN 22kV
TI_{TS}		TRAFOSTANICE
		RADIORELÉOVÉ TRASY
		TELEKOMUNIKAČNÍ PODZEMNÍ VEDENÍ
TI_{KO}		TELEKOMUNIKAČNÍ OBJEKT
		MELIORAČNÍ SBĚRAČ

LIMITY VYUŽITÍ ÚZEMÍ

		ARCHEOLOGICKÉ NALEZIŠTĚ
		URBANISTICKY A ARCHITEKTONICKY HODNOTNÉ ÚZEMÍ VÝZNAMNÝ KOMPOZIČNÍ PRVEK
		HLAVNÍ EVROPSKÉ LABSKO-DUNAJSKÉ ROZVODÍ
		DÁLKOVÝ MIGRAČNÍ KORIDOR
		MELIOROVANÉ PLOCHY
		I. A II. TŘÍDA OCHRANY ZPF
		PÁSMO 50 M OD OKRAJE LESA
		OCHRANNÉ PÁSMO SILNIC III. TŘÍDY
		OCHRANNÉ PÁSMO VODNÍHO ZDROJE
		OCHRANNÉ PÁSMO NADZEMNÍHO VEDENÍ ZVN
		OCHRANNÉ PÁSMO NADZEMNÍHO VEDENÍ VN A TRAFOSTANIC
		VYMEZENÉ ÚZEMÍ ELEKTRONICKÉHO KOMUNIKAČNÍHO ZAŘÍZENÍ MO
◉		PODDOLOVANÉ ÚZEMÍ
		MAXIMÁLNÍ HRANICE NEGATIVNÍHO VLIVU TI

CELÉ SPRÁVNÍ ÚZEMÍ JE SITUOVANÉ V OCHRANNÉM PÁSMU LETECKÝCH ZABEZPEČOVACÍCH ZAŘÍZENÍ MO ČR

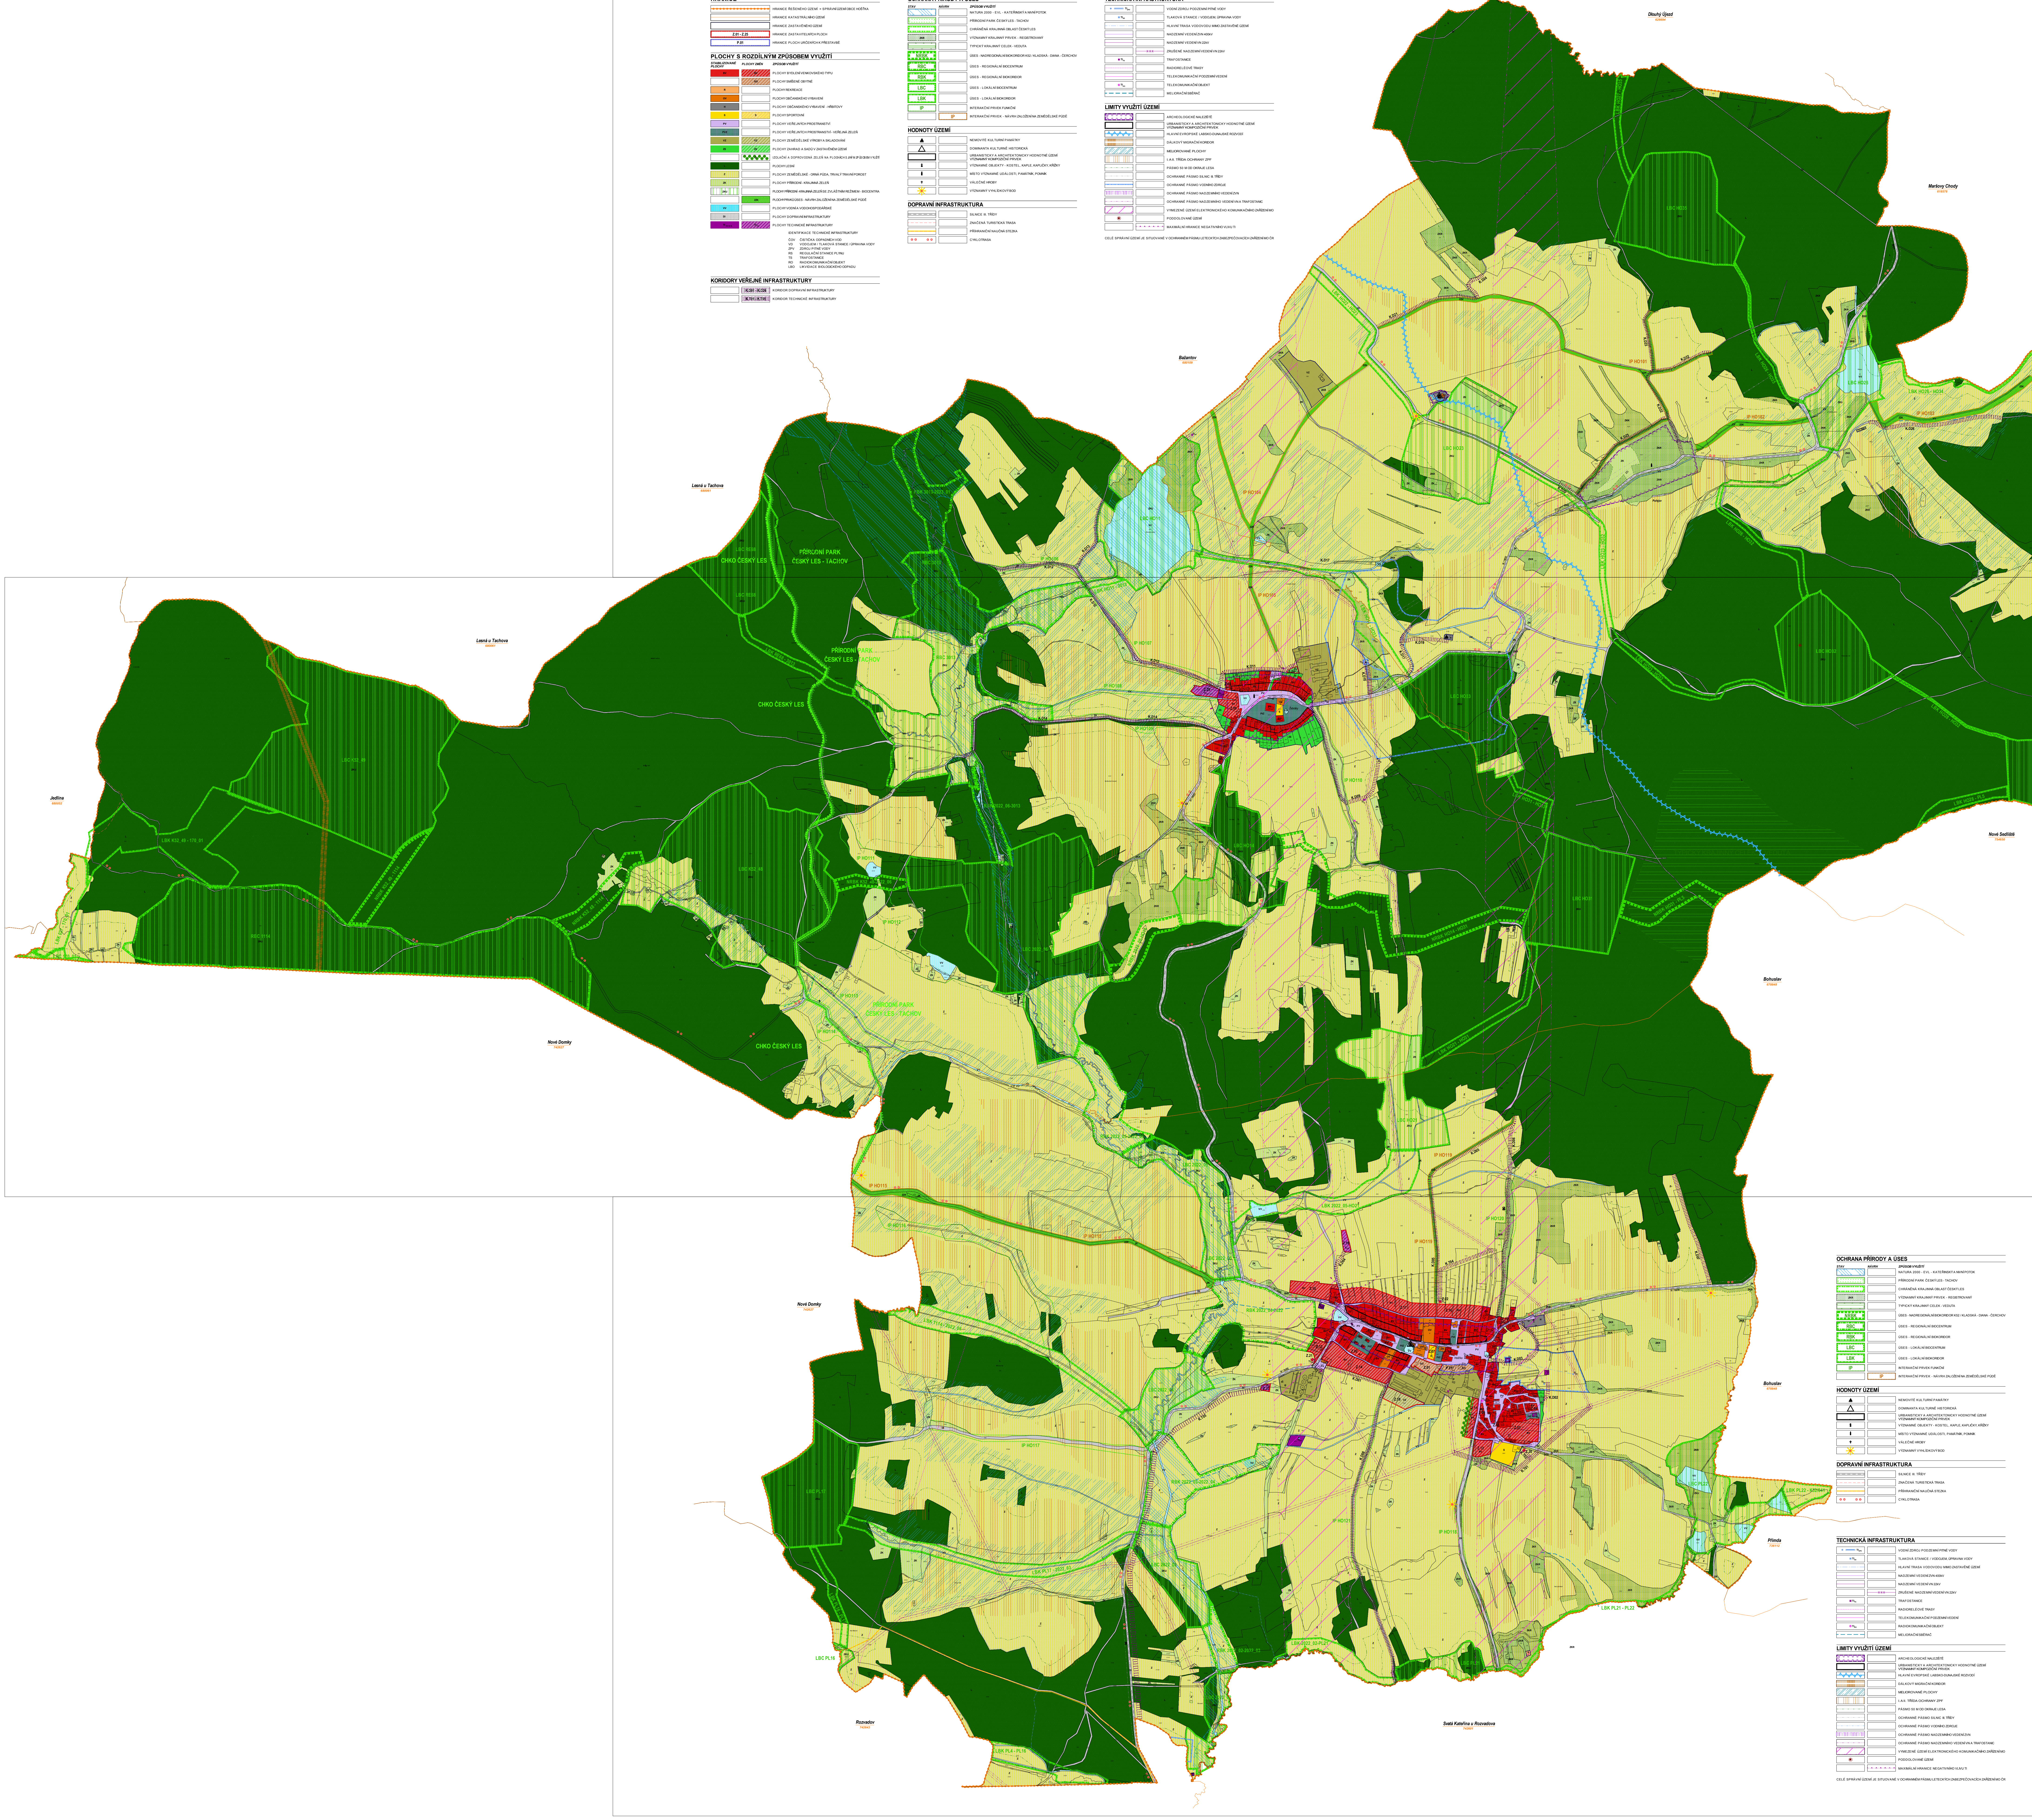

ÚZEMNÍ PLÁN HOŠŤKA

4.1. - 2 KOORDINAČNÍ VÝKRES M 1:5000

2

ÚZEMNÍ PLÁN HOŠŤKA

4.1. - 1 KOORDINAČNÍ VÝKRES M 1:5000

1

OCHRANA PŘÍRODY A ÚSES

STAV	*NÁVRH*	*ZPŮSOB VYUŽITÍ*
▨		NATURA 2000 - EVL - KATEŘINSKÝ A NIVNÍ POTOK
		PŘÍRODNÍ PARK ČESKÝ LES - TACHOV
		CHRÁNĚNÁ KRAJINNÁ OBLAST ČESKÝ LES
ZKR		VÝZNAMNÝ KRAJINNÝ PRVEK - REGISTROVANÝ
		TYPICKÝ KRAJINNÝ CELEK - VEDUTA
NRBK		ÚSES - NADREGIONÁLNÍ BIOKORIDOR K52 / KLADSKÁ - DIANA - ČERCHOV
RBC		ÚSES - REGIONÁLNÍ BIOCENTRUM
RBK		ÚSES - REGIONÁLNÍ BIOKORIDOR
LBC		ÚSES - LOKÁLNÍ BIOCENTRUM
LBK		ÚSES - LOKÁLNÍ BIOKORIDOR
IP		INTERAKČNÍ PRVEK FUNKČNÍ
	IP	INTERAKČNÍ PRVEK - NÁVRH ZALOŽENÍ NA ZEMĚDĚLSKÉ PŮDĚ

HODNOTY ÚZEMÍ

▲		NEMOVITÉ KULTURNÍ PAMÁTKY
△		DOMINANTA KULTURNĚ HISTORICKÁ
		URBANISTICKY A ARCHITEKTONICKY HODNOTNÉ ÚZEMÍ VÝZNAMNÝ KOMPOZIČNÍ PRVEK
‡		VÝZNAMNÉ OBJEKTY - KOSTEL, KAPLE, KAPLIČKY, KŘÍŽKY
		MÍSTO VÝZNAMNÉ UDÁLOSTI, PAMÁTNÍK, POMNÍK
✝		VÁLEČNÉ HROBY
✳		VÝZNAMNÝ VYHLÍDKOVÝ BOD

DOPRAVNÍ INFRASTRUKTURA

		SILNICE III. TŘÍDY
		ZNAČENÁ TURISTICKÁ TRASA
		PŘÍHRANIČNÍ NAUČNÁ STEZKA
○○ ○○		CYKLOTRASA

TECHNICKÁ INFRASTRUKTURA

TI_{ZPV}		VODNÍ ZDROJ PODZEMNÍ PITNÉ VODY
TI_{VD}		TLAKOVÁ STANICE / VODOJEM, ÚPRAVNA VODY
		HLAVNÍ TRASA VODOVODU MIMO ZASTAVĚNÉ ÚZEMÍ
		NADZEMNÍ VEDENÍ ZVN 400kV
		NADZEMNÍ VEDENÍ VN 22kV
	X X X	ZRUŠENÉ NADZEMNÍ VEDENÍ VN 22kV
TI_{TS}		TRAFOSTANICE
		RADIORELÉOVÉ TRASY
		TELEKOMUNIKAČNÍ PODZEMNÍ VEDENÍ
TI_{KO}		TELEKOMUNIKAČNÍ OBJEKT
		MELIORAČNÍ SBĚRAČ

LIMITY VYUŽITÍ ÚZEMÍ

		ARCHEOLOGICKÉ NALEZIŠTĚ
		URBANISTICKY A ARCHITEKTONICKY HODNOTNÉ ÚZEMÍ VÝZNAMNÝ KOMPOZIČNÍ PRVEK
		HLAVNÍ EVROPSKÉ LABSKO-DUNAJSKÉ ROZVODÍ
		DÁLKOVÝ MIGRAČNÍ KORIDOR
		MELIOROVANÉ PLOCHY
		I. A II. TŘÍDA OCHRANY ZPF
		PÁSMO 50 M OD OKRAJE LESA
		OCHRANNÉ PÁSMO SILNIC III. TŘÍDY
		OCHRANNÉ PÁSMO VODNÍHO ZDROJE
		OCHRANNÉ PÁSMO NADZEMNÍHO VEDENÍ ZVN
		OCHRANNÉ PÁSMO NADZEMNÍHO VEDENÍ VN A TRAFOSTANIC
		VYMEZENÉ ÚZEMÍ ELEKTRONICKÉHO KOMUNIKAČNÍHO ZAŘÍZENÍ MO
◉		PODDOLOVANÉ ÚZEMÍ
		MAXIMÁLNÍ HRANICE NEGATIVNÍHO VLIVU TI

CELÉ SPRÁVNÍ ÚZEMÍ JE SITUOVANÉ V OCHRANNÉM PÁSMU LETECKÝCH ZABEZPEČOVACÍCH ZAŘÍZENÍ MO ČR

LEGENDA

HRANICE

	HRANICE ŘEŠENÉHO ÚZEMÍ = SPRÁVNÍ ÚZEMÍ OBCE HOŠŤKA
	HRANICE KATASTRÁLNÍHO ÚZEMÍ
	HRANICE ZASTAVĚNÉHO ÚZEMÍ
Z.01 - Z.25	HRANICE ZASTAVITELNÝCH PLOCH
P.01	HRANICE PLOCH URČENÝCH K PŘESTAVBĚ

PLOCHY S ROZDÍLNÝM ZPŮSOBEM VYUŽITÍ

STABILIZOVANÉ PLOCHY	*PLOCHY ZMĚN*	*ZPŮSOB VYUŽITÍ*
BV	BV	PLOCHY BYDLENÍ VENKOVSKÉHO TYPU
	SO	PLOCHY SMÍŠENÉ OBYTNÉ
R		PLOCHY REKREACE
OV		PLOCHY OBČANSKÉHO VYBAVENÍ
H		PLOCHY OBČANSKÉHO VYBAVENÍ - HŘBITOVY
S	S	PLOCHY SPORTOVNÍ
PV		PLOCHY VEŘEJNÝCH PROSTRANSTVÍ
PVZ		PLOCHY VEŘEJNÝCH PROSTRANSTVÍ - VEŘEJNÁ ZELEŇ
VZ	VZ	PLOCHY ZEMĚDĚLSKÉ VÝROBY A SKLADOVÁNÍ
ZS	ZS	PLOCHY ZAHRAD A SADŮ V ZASTAVĚNÉM ÚZEMÍ
	ZI	IZOLAČNÍ A DOPROVODNÁ ZELEŇ NA PLOCHÁCH S JINÝM ZPŮSOBEM VYUŽITÍ
L		PLOCHY LESNÍ
Z		PLOCHY ZEMĚDĚLSKÉ - ORNÁ PŮDA, TRVALÝ TRAVNÍ POROST
ZK		PLOCHY PŘÍRODNÍ - KRAJINNÁ ZELEŇ
ZKU		PLOCHY PŘÍRODNÍ - KRAJINNÁ ZELEŇ SE ZVLÁŠTNÍM REŽIMEM - BIOCENTRA
	ZZK	PLOCHY PRVKŮ ÚSES - NÁVRH ZALOŽENÍ NA ZEMĚDĚLSKÉ PŮDĚ
VV		PLOCHY VODNÍ A VODOHOSPODÁŘSKÉ
DI		PLOCHY DOPRAVNÍ INFRASTRUKTURY
$TI_{ČOV, VD, TS}$	$TI_{ČOV}$	PLOCHY TECHNICKÉ INFRASTRUKTURY

IDENTIFIKACE TECHNICKÉ INFRASTRUKTURY

ČOV	ČISTIČKA ODPADNÍCH VOD
VD	VODOJEM / TLAKOVÁ STANICE / ÚPRAVNA VODY
ZPV	ZDROJ PITNÉ VODY
RS	REGULAČNÍ STANICE PLYNU
TS	TRAFOSTANICE
RO	RADIOKOMUNIKAČNÍ OBJEKT
LBO	LIKVIDACE BIOLOGICKÉHO ODPADU

KORIDORY VEŘEJNÉ INFRASTRUKTURY

	K.D01 - K.D26	KORIDOR DOPRAVNÍ INFRASTRUKTURY
	K.T01 - K.T05	KORIDOR TECHNICKÉ INFRASTRUKTURY

ZÁZNAM O ÚČINNOSTI

Správní orgán, který ÚP vydal:	**Zastupitelstvo obce Hošťka**	
Číslo jednací:		
Pořizovatel:	**Městský úřad Tachov** Odbor výstavby a územního plánování Hornická 1695, 347 01 Tachov	
Oprávněná úřední osoba:	Ing. František Svoboda	
Datum vydání:		*Podpis a otisk úředního razítka*
Datum nabytí účinnosti:		

architektonický ateliér ARSPRO
adresa: Domoradická 87, 381 01 Český Krumlov *IČ:* 157 86 013
telefon: 728 105 583; 723 863 049 *DIČ:* CZ 5762051779
e-mail: arspro.ck@worldonline.cz www.arsprock.cz

projektant:	Ing.arch. Dana Pavelková - ČKA 01 633		
vypracoval:	Ing. Jana Janáčková, Ing.arch. Dana Pavelková		
objednatel:	Obec HOŠŤKA, Hošťka č.p.75, 348 06 Přimda	*stupeň PD:*	OOP
pořizovatel:	Městský úřad Tachov, Hornická 1695, 347 01 Tachov Odbor výstavby a územního plánování	*měřítko:*	1 : 5 000
		datum:	12. 2018
katastrální území:	Hošťka, Žebráky, Pořejov	*archiv.č.:*	06 - 2013
název akce:	**ÚZEMNÍ PLÁN HOŠŤKA**	*č.paré:*	
název přílohy:	**KOORDINAČNÍ VÝKRES**	*č.přílohy:*	**4.1.**