


ÚZEMNÍ PLÁN STARÉ SEDLIŠTĚ

KOORDINAČNÍ VÝKRES - DETAIL MCHOV

1:2 000

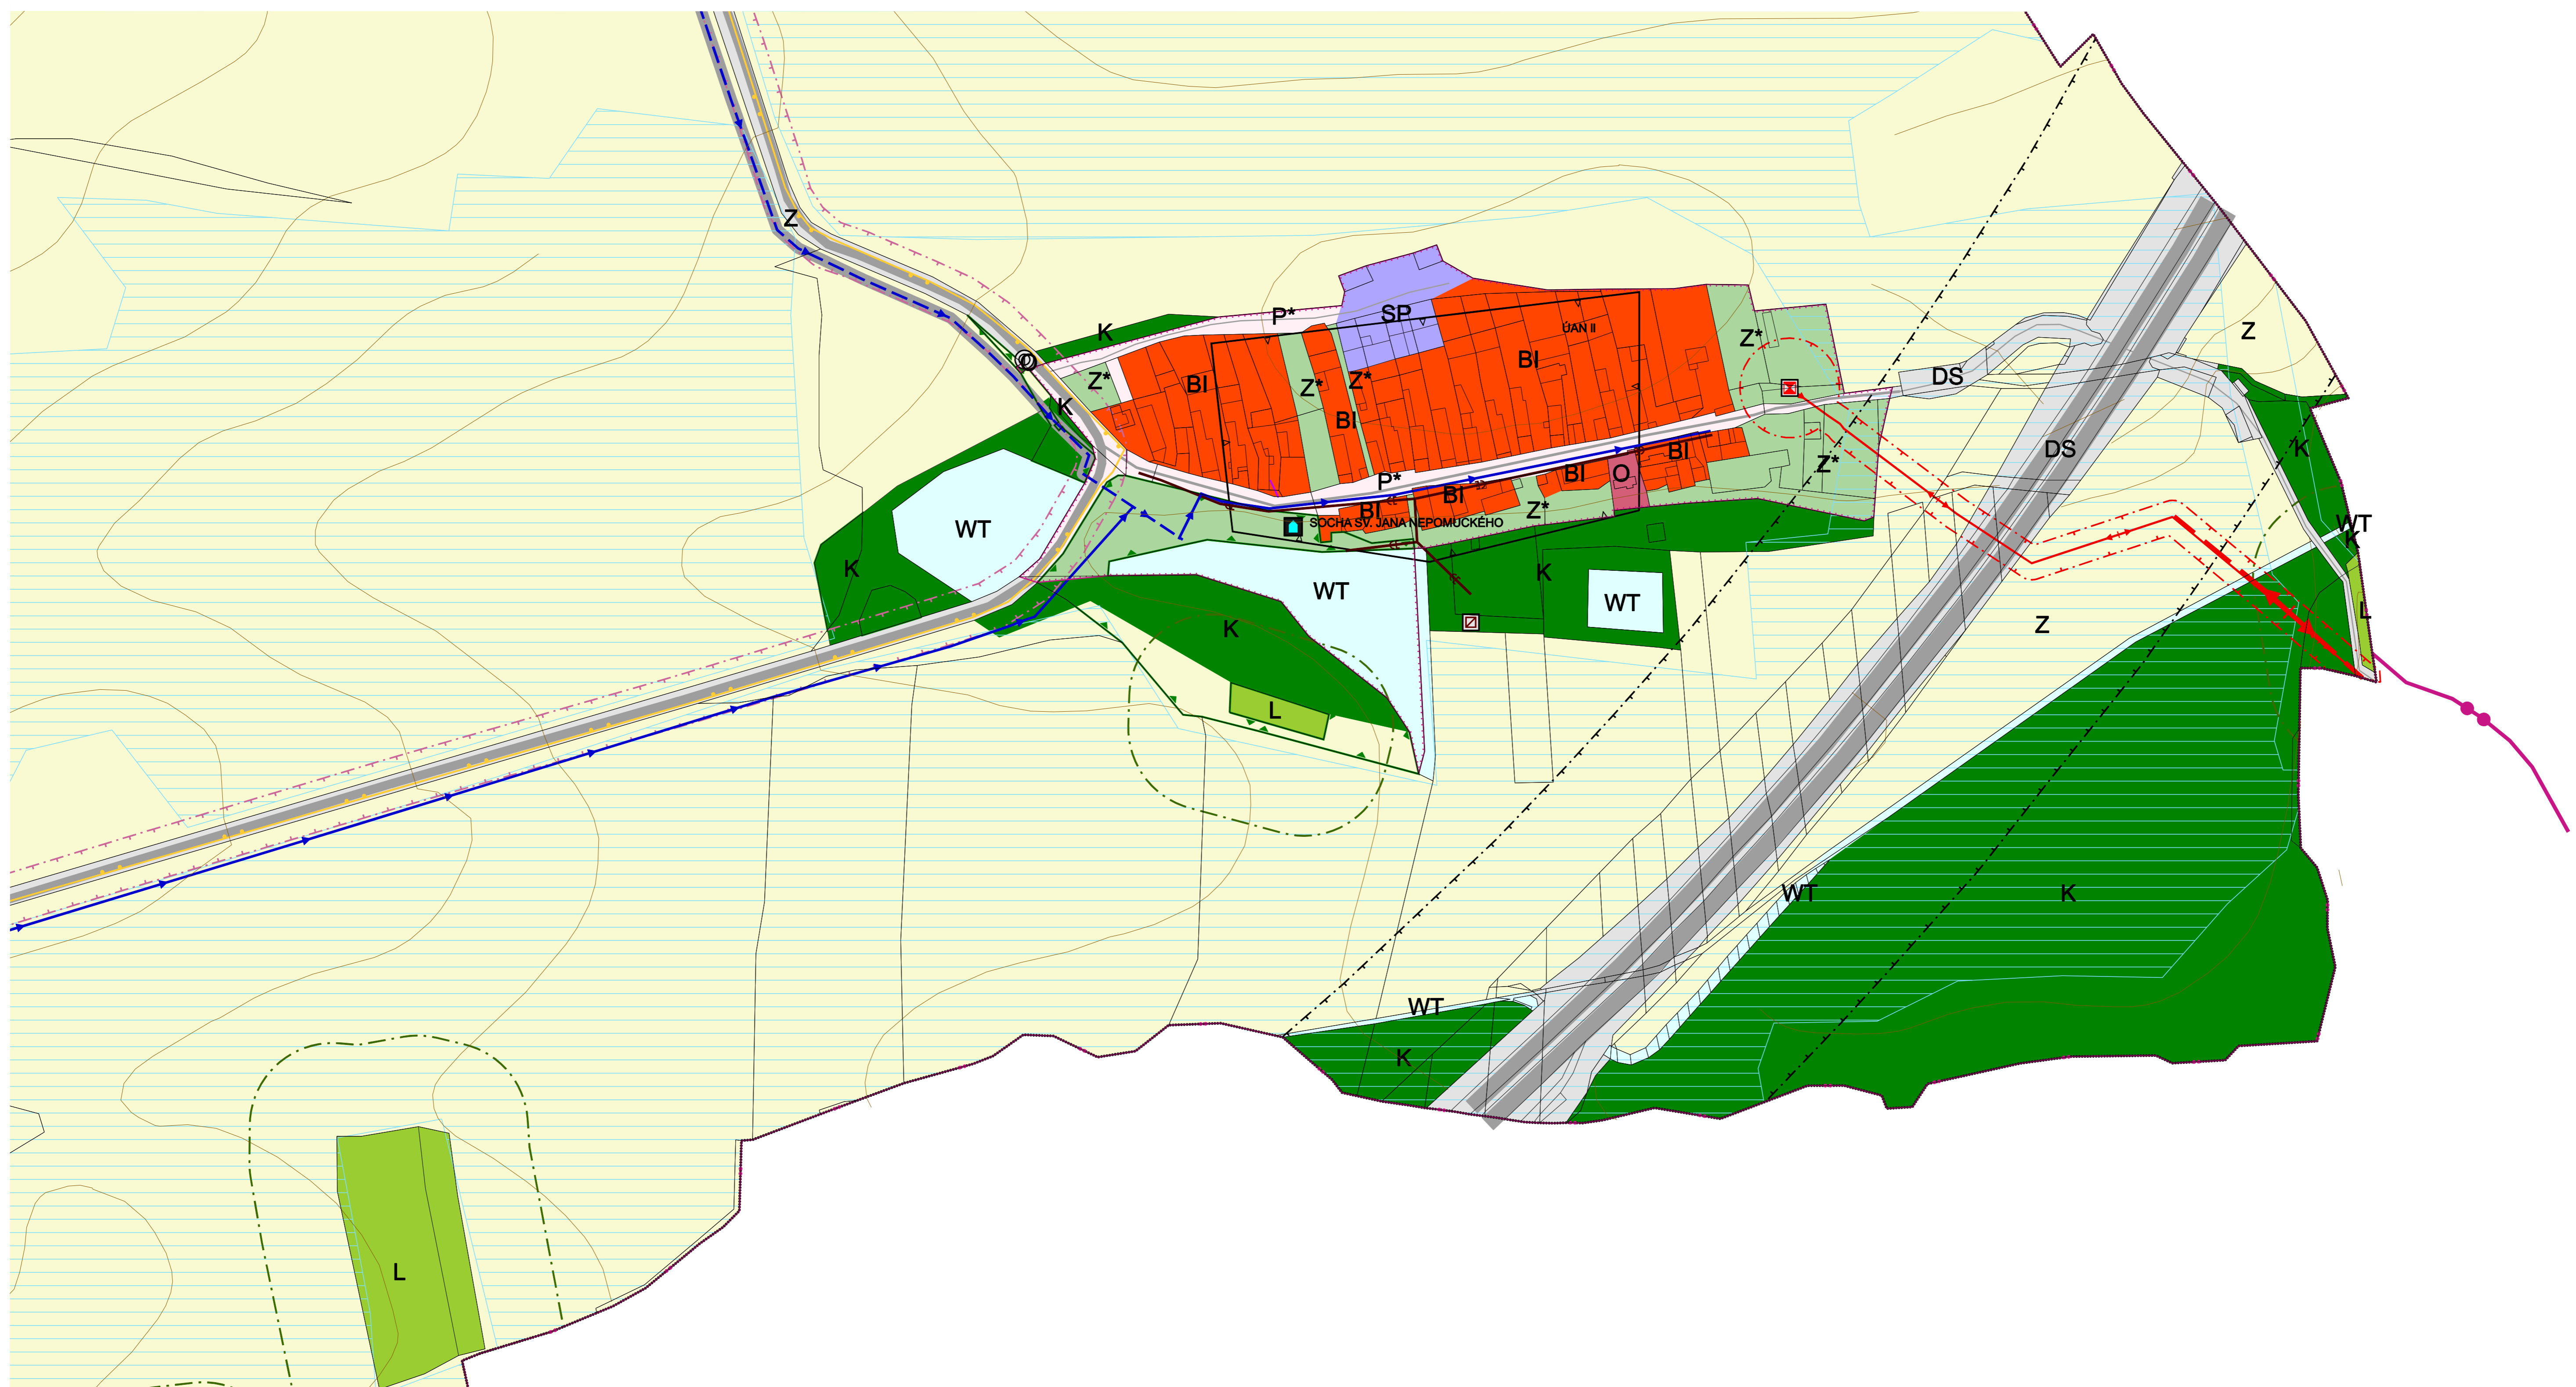

LEGENDA:

BYDLENÍ		OBČANSKÉ VYBAVENÍ		SMÍŠENÉ VYUŽITÍ		DOPRAVNÍ INFRASTRUKTURA		TECHNICKÁ INFRASTRUKTURA		VEŘEJNÁ PROSTRANSTVÍ		PLOCHY VODNÍ A VODOHOSPODÁŘSKÉ		PLOCHY ZELENÉ		PLOCHY ZEMĚDĚLSKÉ		PLOCHY LESNÍ		TI - ENERGETIKA A SPOJE		
BI	PLOCHY PRO BYDLENÍ INDIVIDUÁLNÍ	O	PLOCHY OBČANSKÉHO VYBAVENÍ	SP	PLOCHY SMÍŠENÉ VÝROBNÍ	DS	PLOCHY PRO SILNIČNÍ DOPRAVU		PLOCHY TECHNICKÉ INFRASTRUKTURY	P*	PLOCHY VEŘEJNÝCH PROSTRANSTVÍ	WT	VODNÍ PLOCHY A TOKY	Z	PLOCHY KRAJINNÉ ZELENÉ	Z	PLOCHY ZELENÉ	Z	PLOCHY ZELENÉ		VENKOVNÍ VEDENÍ EL.SÍTĚ VN	
																						TRANSFORMOVNA
																						OP VEDENÍ VN A OBJEKTU NA SÍTĚ VVN, VN
																						DÁLKOVÝ TELEKOMUNIKAČNÍ KABEL


DOPRAVNÍ INFRASTRUKTURA		TI - VODNÍ HOSPODÁŘSTVÍ		PŘÍRODNÍ HODNOTY A JEJICH OCHRANA		KULTURNÍ HODNOTY	
	DÁLNIČE		MÍSTNÍ VODOVOD		VÝZNAMNÝ KRAJINNÝ PRVEK REGISTROVANÝ		ARCHEOLOGICKÉ NALEZIŠTĚ
	SILNICE III. TŘÍDY		STOKA JEDNOTNÉ KANALIZACE		VZDÁLENOST 50 M OD OKRAJE LEŠA		NEMOVITÁ KULTURNÍ PAMÁTKA
	MÍSTNÍ KOMUNIKACE OBSLUŽNÉ		ČIŠTÍRNA ODPADNÍCH VOD MÍSTNÍ				
	ÚČELOVÁ KOMUNIKACE						
	CYKLOTRASA						
	ZASTÁVKA HROMADNÉ DOPRAVY OSOB						
	OP DÁLNIČE						
	OP SILNICE II. A III. TŘÍDY						

OSTATNÍ PRVKY	
	HRANICE KATASTRU
	PARCELNÍ KRESBA
	VNITŘNÍ KRESBA PARCEL
	ZASTAVĚNÉ ÚZEMÍ K 1. 12. 2016
	PLOCHA ODVODNĚNÁ

Celé řešené území spadá do ochranného pásma letecké a radiolokačního prostředí a leteckých zabezpečovacích zařízení MO ČR

- Vydání ÚP Staré Sedliště datum: 09/2016
- etapa zpracování: Návrh pro veřejné projednání datum zpracování: 09/2016
- etapa zpracování: Návrh pro společné jednání datum zpracování: 12/2014

PLZEŇSKÝ KRAJ

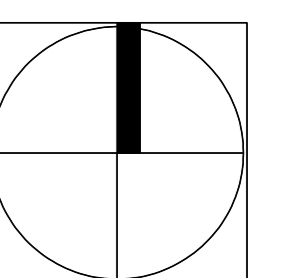

ATELIER RS		urbanismus, architektura, projekty staveb	
projektant:	Ing.arch.Radostav Spol., Uherské Hradiště, 68601, IČO 10093010, +420 608 888 574	číslo zakázky:	vls-2012-01
vypocovatel:	Ing.Libor Tmčák, Ing.Petr Kocourek	formát:	900 X 950
objednatel:	Městský úřad Tachov	mřítko:	1:2 000
akce:	Obec Staré Sedliště	číslo výkresu:	II.5e
ÚZEMNÍ PLÁN STARÉ SEDLIŠTĚ		KOORDINAČNÍ VÝKRES - DETAIL MCHOV	