

ZADNÍ CHODOV

ÚZEMNÍ PLÁN OBCE

Změna č. 3 ÚPO

B2 - Výkres změny koncepce el. energií


(upravený a doplněný výkres ÚPO č. 6
- Zásobování elektrickou energií,
dálkové kabely, detail obce Zadní Chodov
a místní části Kyjov)

1 : 2 880

Datum: 05 / 2010

Projektant: Ing. arch. Milan Salaba
Ing. Aleš Tuček, Europrojekt, s. r. o.

vedoucí projektant Ing. arch. A. Kaskov	odpovědný projektant Ing. M. Stránský	kreslil	Ing. Michal STRÁNSKÝ
Okres Tachov	Kraj Plzeňský		Mattoniho nábřeží 2
Obec Zadní Chodov	Obec Zadní Chodov		340 09 KARLOVY VARY
obsah			tel. 353 220 880
			datum XII/2002
			stupeň
			Návrh
			č.zak. 2004
			číslo výkresu
			6.
			měřítko
			1 : 2 880

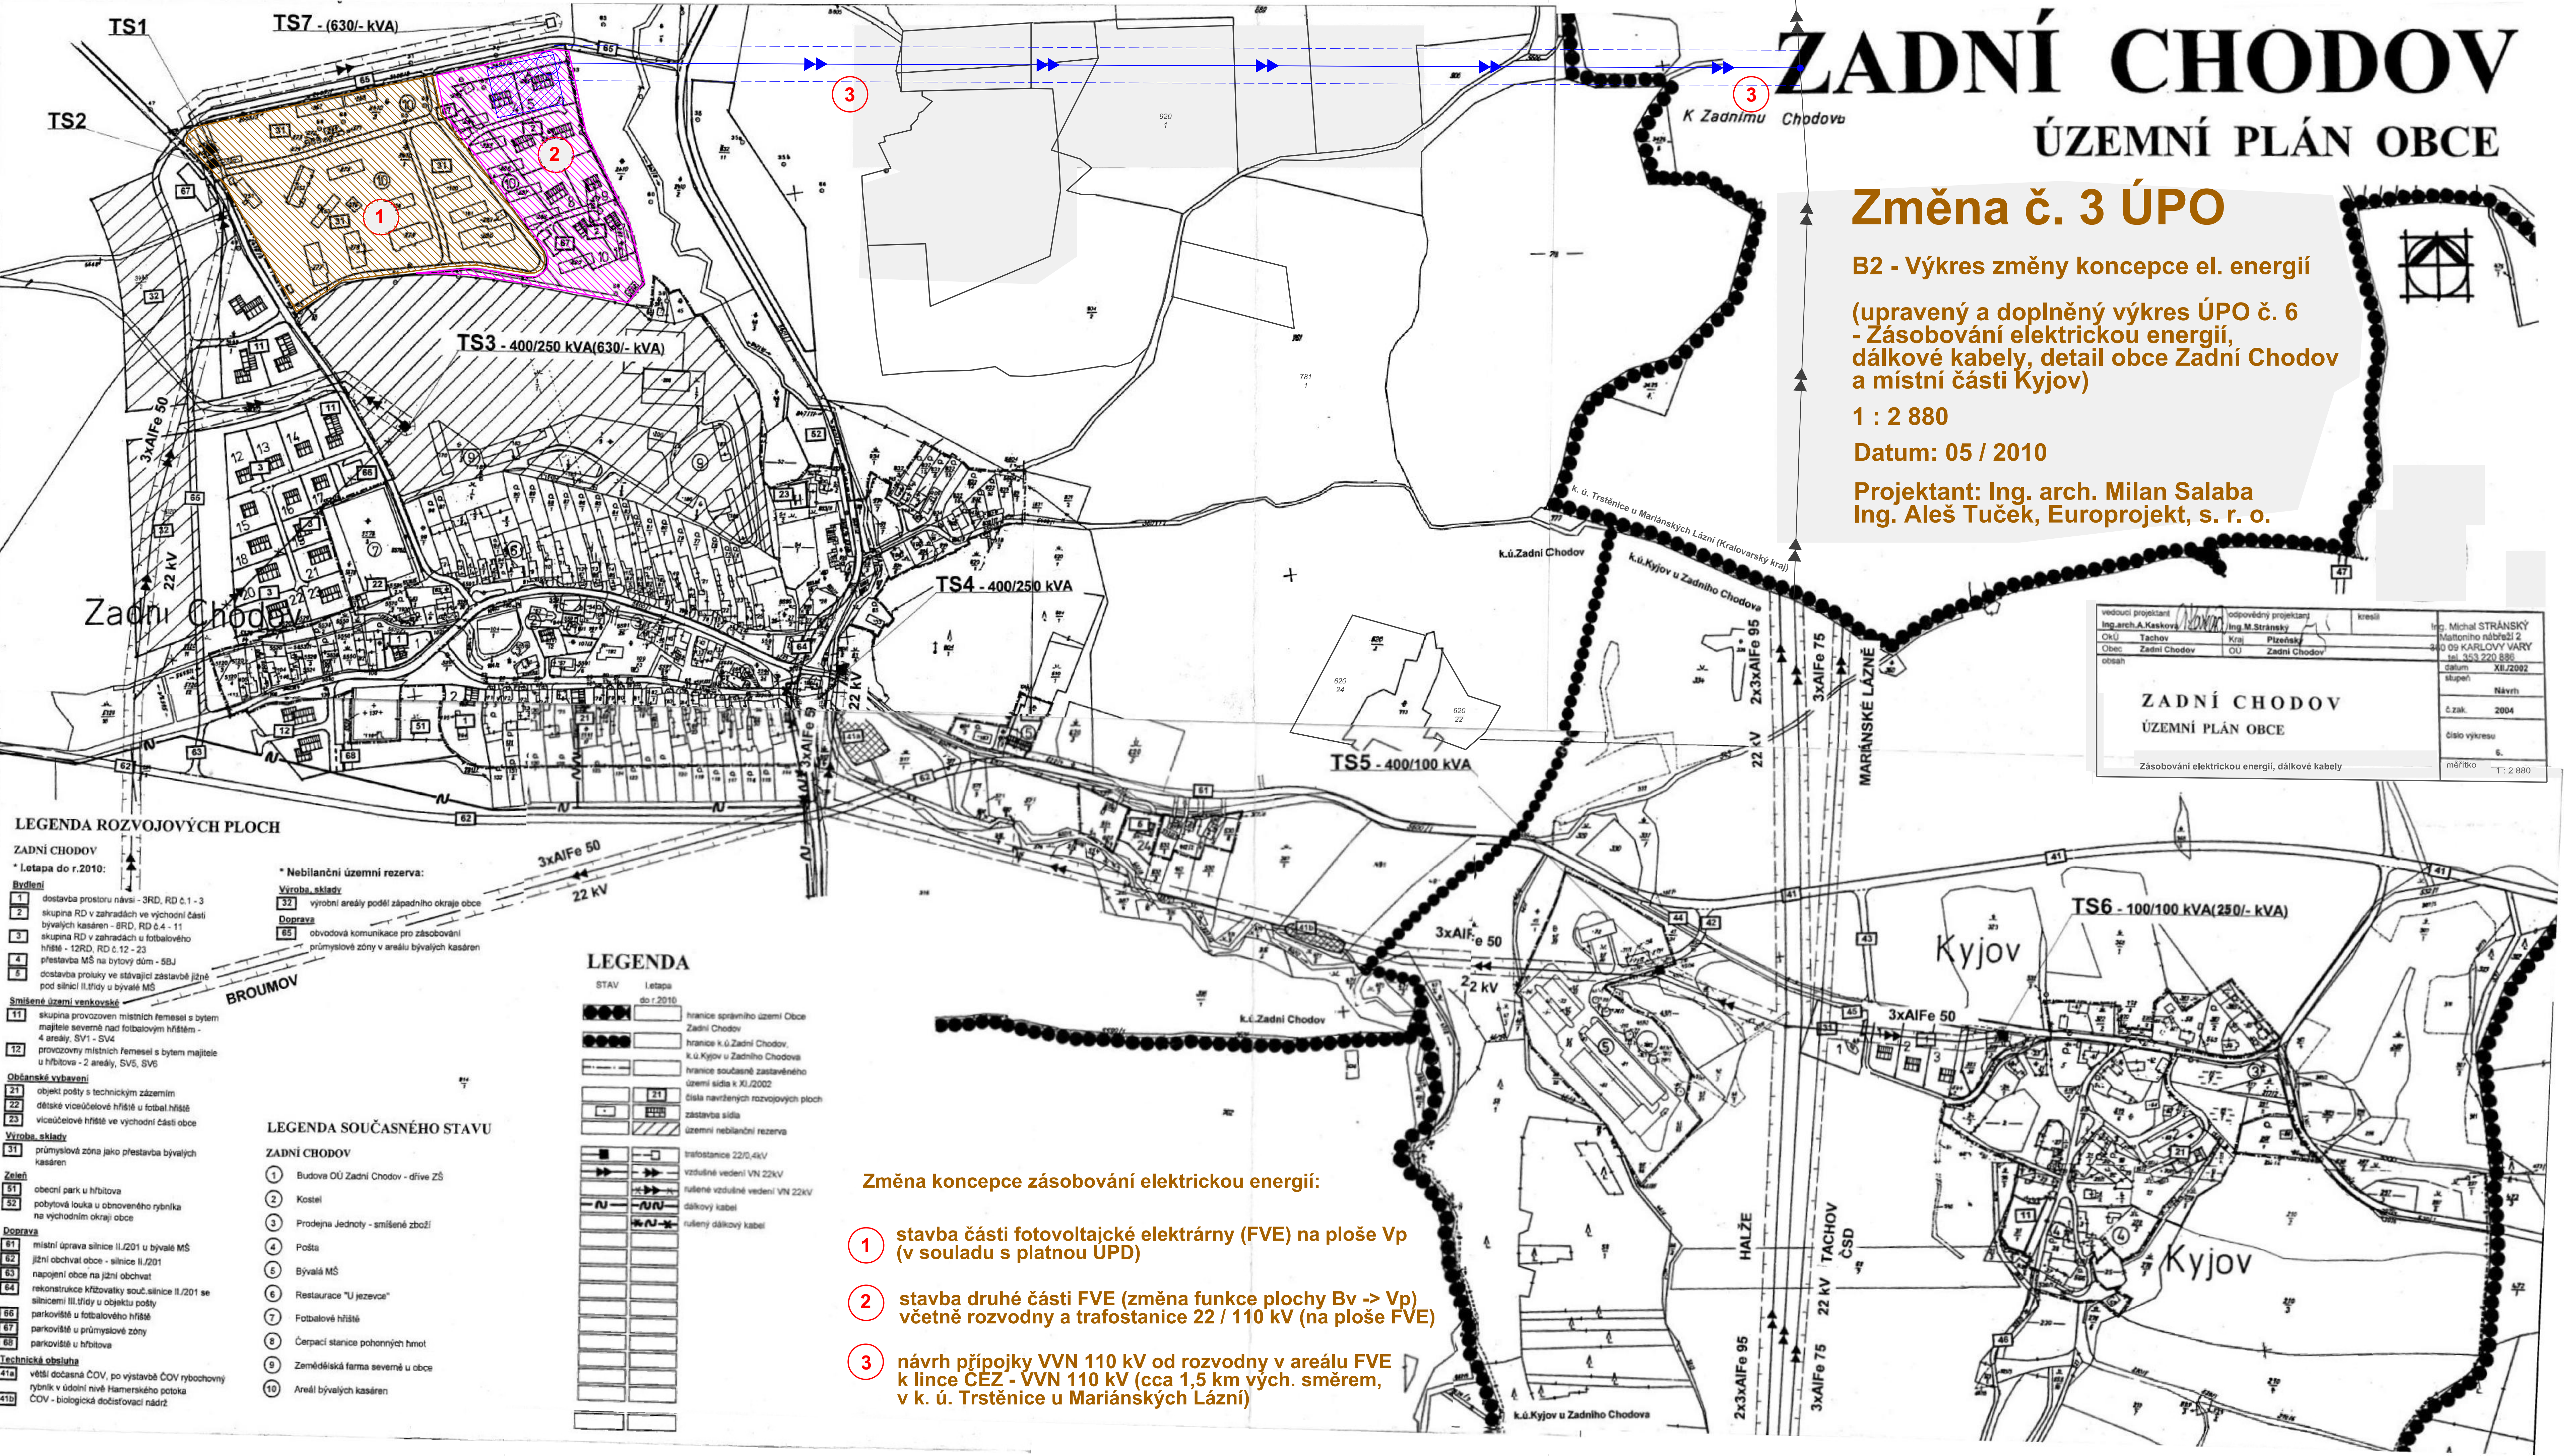

LEGENDA ROZVOJOVÝCH PLOCH

- ZADNÍ CHODOV**
* Letapa do r.2010:
- 1 dostavba prostoru návsí - 3RD, RD č.1 - 3
 - 2 skupina RD v zahradách ve východní části bývalých kasáren - 8RD, RD č.4 - 11
 - 3 skupina RD v zahradách u fotbalového hřiště - 12RD, RD č.12 - 23
 - 4 přestavba MŠ na bytový dům - 5BJ
 - 5 dostavba proluky ve stávající zástavbě jižně pod silnicí II.třídy u bývalé MŠ
- Směšné území venkovské**
- 11 skupina provozoven místních farností s bytem majitele severně nad fotbalovým hřištěm - 4 areály, SV1 - SV4
 - 12 provozovny místních farností s bytem majitele u hřbitova - 2 areály, SV5, SV6
- Občanské vybavení**
- 21 objekty pošty s technickým zázemím
 - 22 dětské víceúčelové hřiště u fotbalového hřiště
 - 23 víceúčelové hřiště ve východní části obce
- Výroba, sklady**
- 31 průmyslová zóna jako přestavba bývalých kasáren
- Zeleň**
- 51 obecní park u hřbitova
 - 52 pobytová louka u obnoveného rybníka na východním okraji obce
- Doprava**
- 61 místní úprava silnice II./201 u bývalé MŠ
 - 62 jižní obchvat obce - silnice II./201
 - 63 napojení obce na jižní obchvat
 - 64 rekonstrukce křižovatky souč. silnice II./201 se silnicemi III.třídy u objektu pošty
 - 66 parkoviště u fotbalového hřiště
 - 67 parkoviště u průmyslové zóny
 - 68 parkoviště u hřbitova
- Technická obsluha**
- 41a větší dočasná ČOV, po výstavbě ČOV rybochovny
 - 41b rybník v údolní nivě Hamerského potoka
 - 41c ČOV - biologická dočišťovací nádrž

LEGENDA SOUČASNÉHO STAVU

- ZADNÍ CHODOV**
- 1 Budova OÚ Zadní Chodov - dříve ZŠ
 - 2 Kostel
 - 3 Prodejna Jednoty - smíšené zboží
 - 4 Pošta
 - 5 Bývalá MŠ
 - 6 Restaurace "U Jezevce"
 - 7 Fotbalové hřiště
 - 8 Čerpací stanice pohonných hmot
 - 9 Zemědělská farma severně u obce
 - 10 Areál bývalých kasáren

LEGENDA

- STAV** Letapa do r.2010
- hranice správního území Obce Zadní Chodov
 - hranice k.ú. Zadní Chodov, k.ú. Kyjov u Zadního Chodova
 - hranice současně zastavěného území sídla k.ú.2002
 - číslo navržených rozvojových ploch
 - zastavba sídla
 - územní neblanční rezerva
- trafostanice 22/0,4kV**
- vzdružené vedení VN 22kV
 - rušené vzdušné vedení VN 22kV
 - dálkový kabel
 - rušený dálkový kabel

Změna koncepce zásobování elektrickou energií:

- 1 stavba části fotovoltaické elektrárny (FVE) na ploše Vp (v souladu s platnou ÚPD)
- 2 stavba druhé části FVE (změna funkce plochy Bv -> Vp) včetně rozvodny a trafostanice 22 / 110 kV (na ploše FVE)
- 3 návrh přípojky VVN 110 kV od rozvodny v areálu FVE k lince ČEZ - VVN 110 kV (cca 1,5 km vých. směrem, v k. ú. Trstěnice u Mariánských Lázní)