



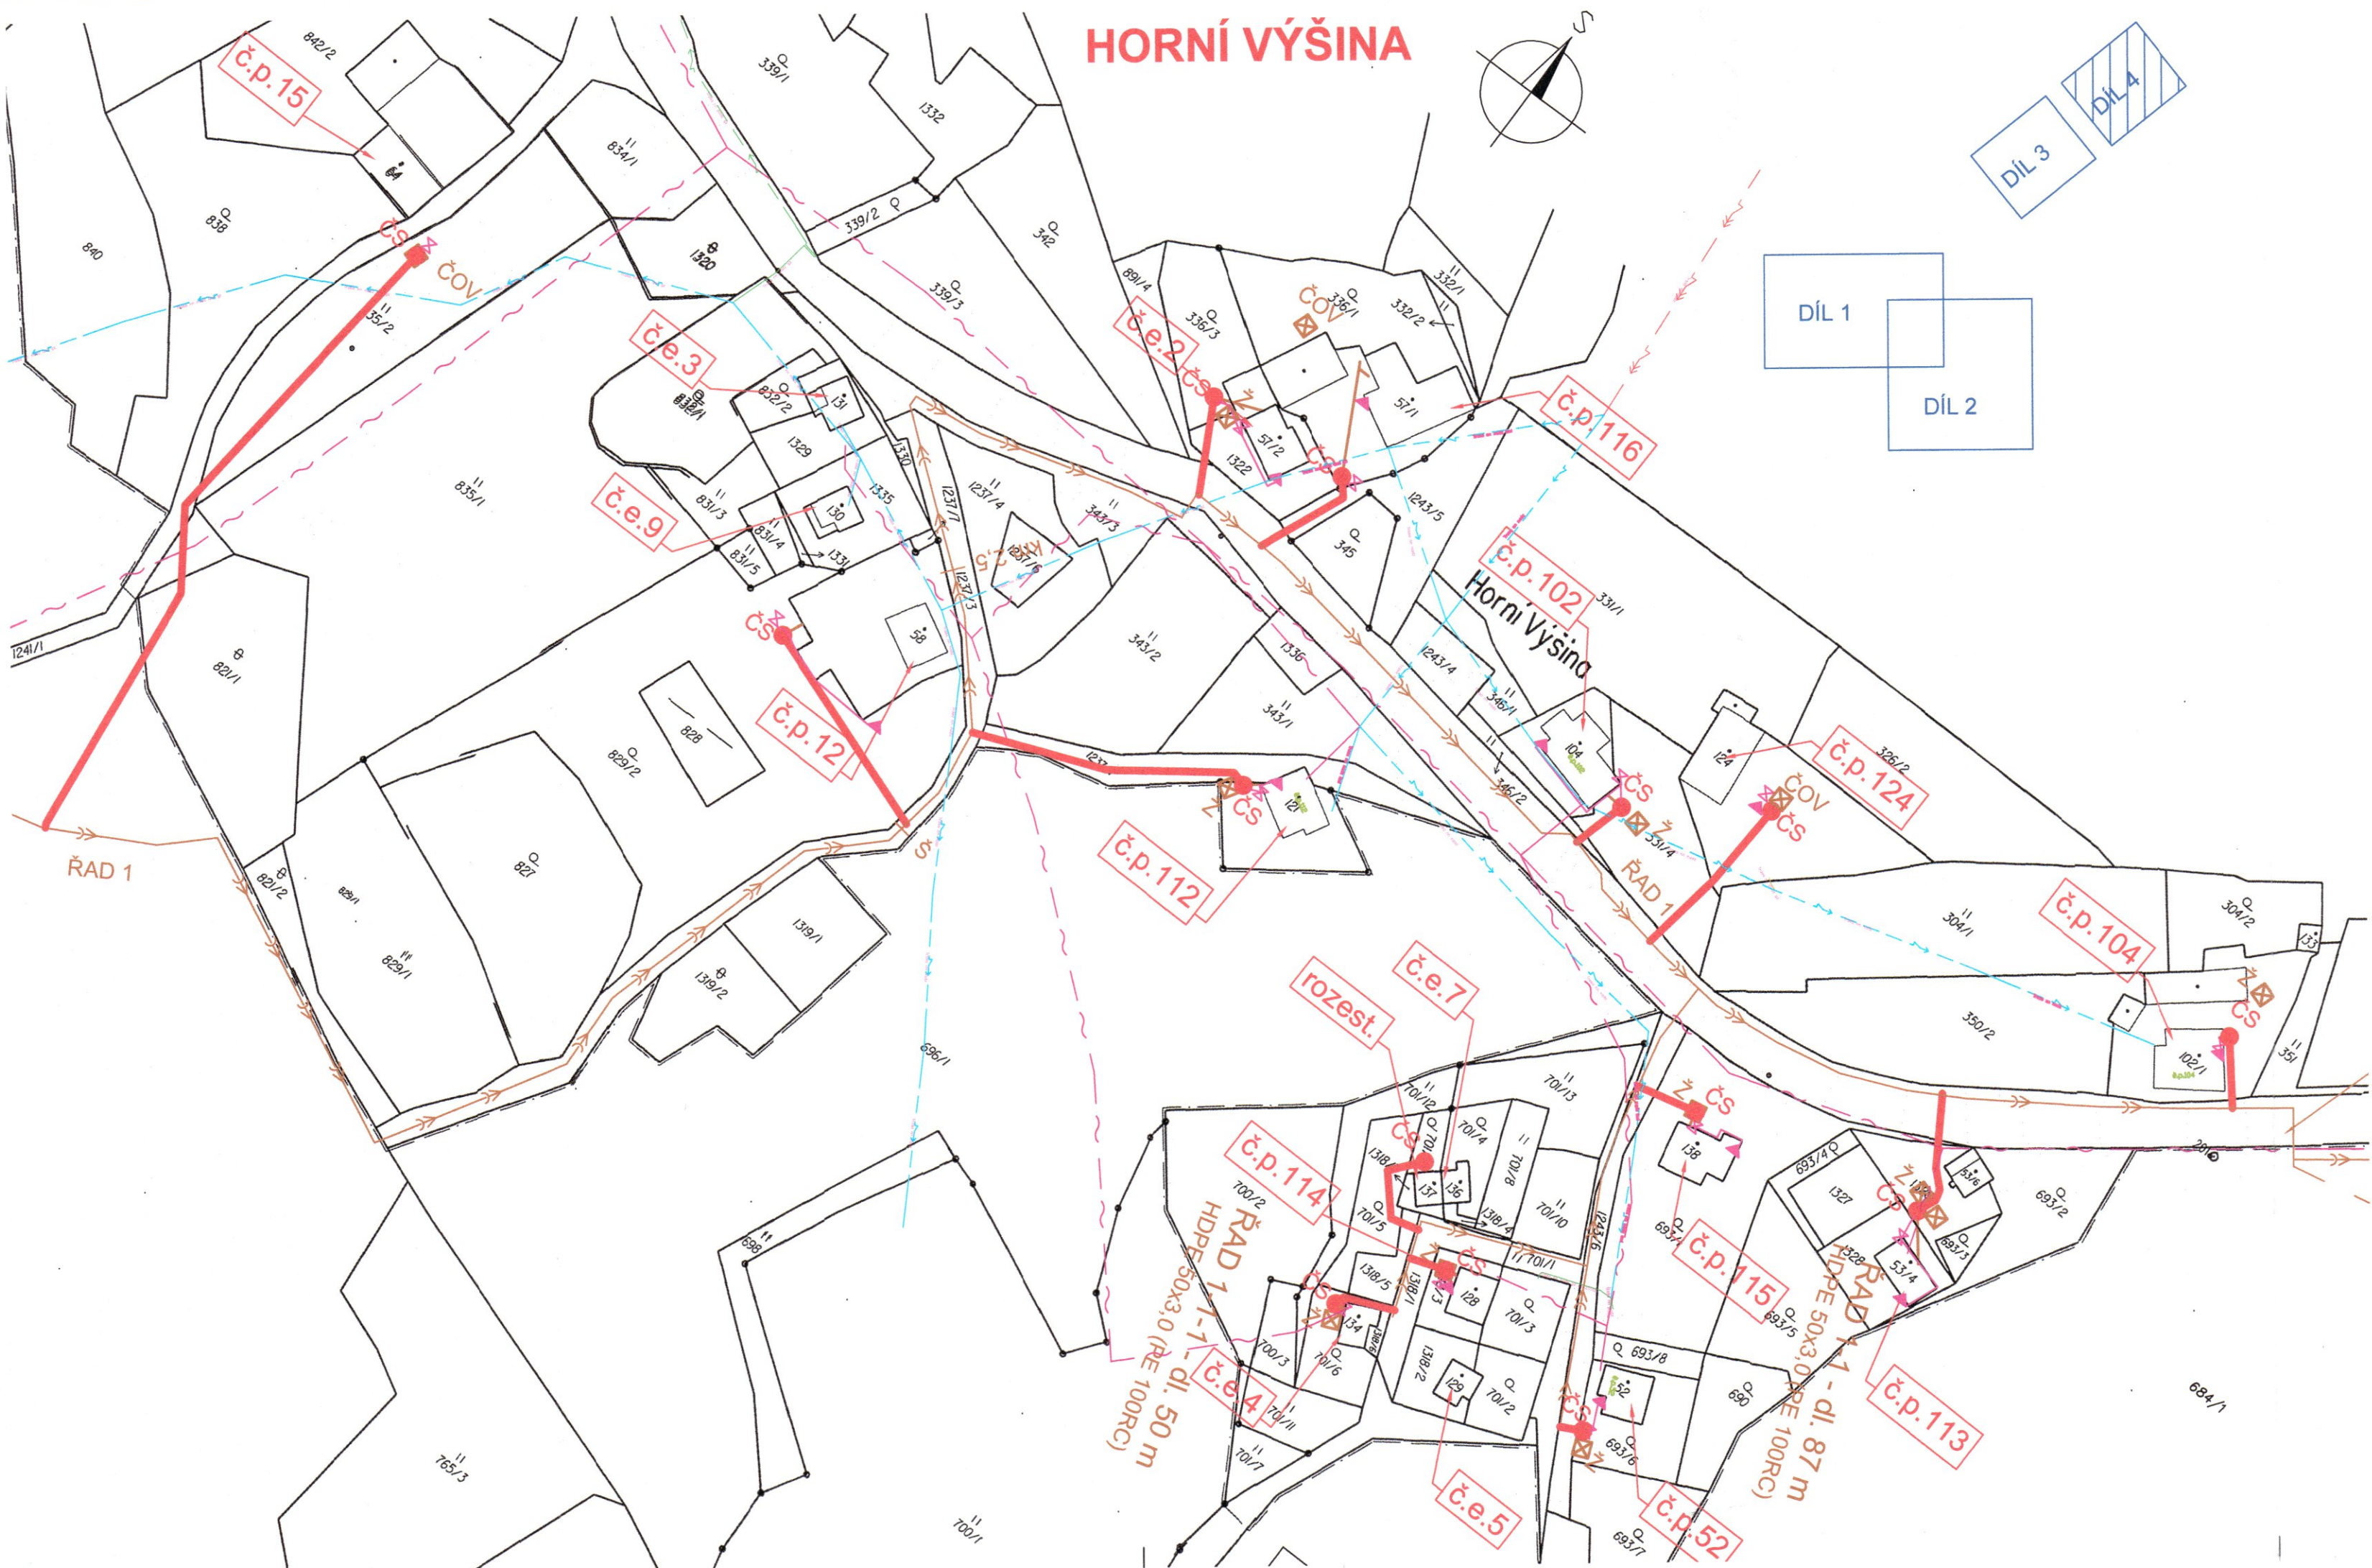

LEGENDA

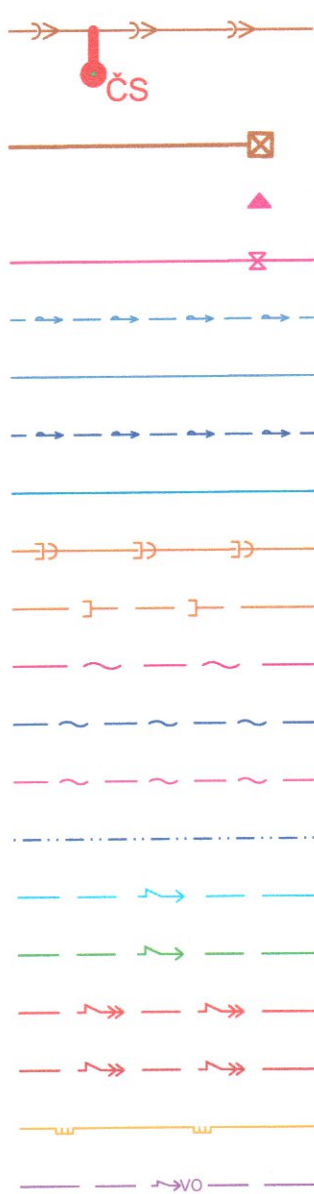

INDEX ZMĚNY	POPIS ZMĚNY	DATUM	PROVEDL	PODPIS

SOUŘADNICOVÝ SYSTÉM: S-JTSK

 VODOHOSPODÁŘSKÝ PODNIK a.s. PRAŽSKÁ 14, 303 02 PLZEŇ Tel: 377 201 630, e-mail: vhp@vhp.cz, www.vhp.cz	INVESTOR: OBEC HALŽE OBEC OBORA	
	ZPRACOVAL:	Ing. Tomášková
	PROJEKTANT:	Ing. Tomášková
	HLAVNÍ INŽENÝR PROJEKTU:	Ing. Hála
AKCE: OBORA, HORNÍ A DOLNÍ VÝŠINA - KANALIZAČNÍ PŘÍPOJKY	ČÍSLO ZAKÁZKY:	2038
	DATUM:	06/2017
	POČET LISTŮ:	3 A4
	MĚŘÍTKO:	1:1 000
NÁZEV VÝKRESU: SITUACE PŘÍPOJEK - DÍL 4	STUPEŇ:	DŮR
	ČÍSLO VÝKRESU:	C.2.4

VÝKRES JE DUŠEVNÍM MAJETKEM VP a.s. NESMÍ BÝT POUŽIT A KOPÍROVÁN TŘETÍ OSOBOU, JÍ PŘEDÁN ČI JINAK S NÍM NAKLÁDÁNO BEZ PÍSEMNÉHO POVOLENÍ VP a.s.