


Vítkov u Tachova, DI a TI pro výstavbu RD a ŘRD - 1. ETAPA
KOORDINAČNÍ SITUAČNÍ VÝKRES - DÍL 1

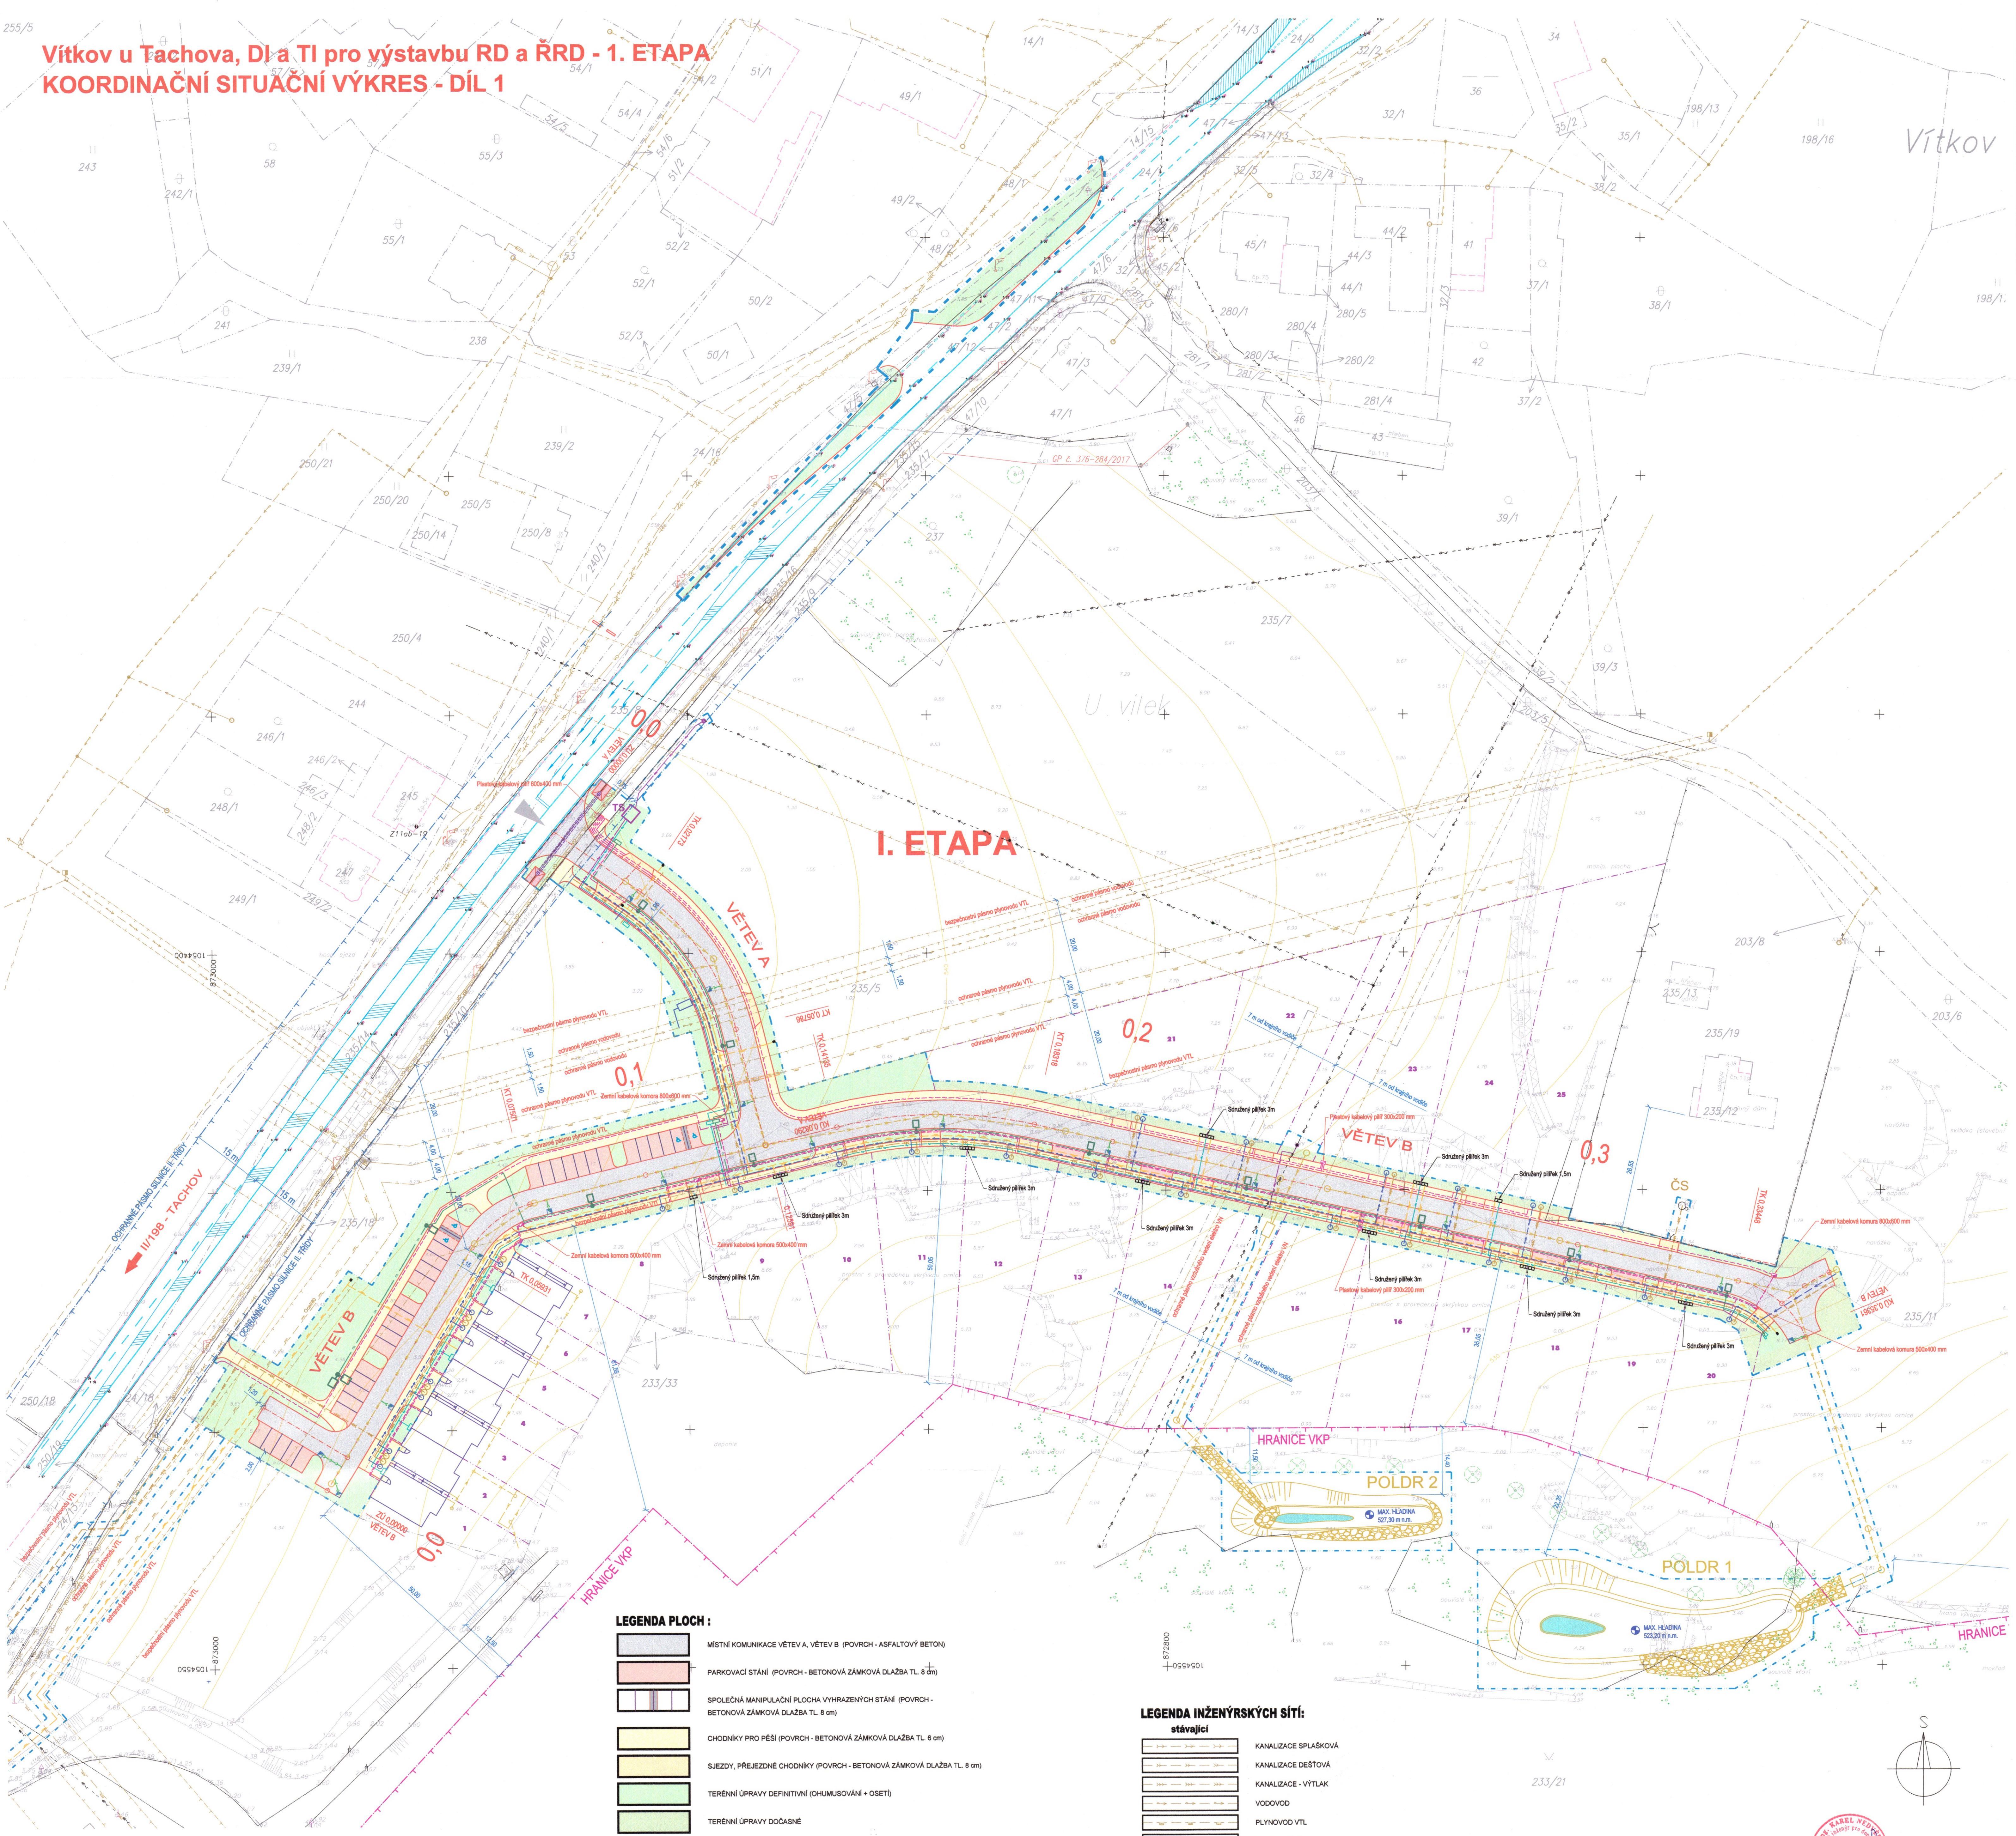

- SEZNAM SO STAVBY :**
- SO 101 Úprava na II/198
 - SO 102 Místní komunikace
 - SO 151 Dopravně inženýrská opatření (DIO)
 - SO 301 Kanalizace splašková tlaková
 - SO 302 Kanalizace dešťová - řadové domy
 - SO 303 Kanalizace dešťová - komunikace
 - SO 304 Tlakové kanalizační přípojky
 - SO 305 Dešťové kanalizační přípojky
 - SO 310 Vodovod
 - SO 311 Vodovodní přípojky
 - SO 320 Objekt vřakování - RN1
 - SO 330 Poldry
 - SO 401 Přeložka vedení VN
 - SO 402 Trafostanice včetně přípojek VN
 - SO 403 Rozvody elektro NN
 - SO 410 Veřejné osvětlení
 - SO 450 Optická síť TANET
 - SO 501 VTL Plynovod - chránička pod komunikací
 - SO 502 STL Plynovod včetně přípojek

- LEGENDA PLOCH :**
- MÍSTNÍ KOMUNIKACE VĚTEV A, VĚTEV B (POVRCH - ASFALTOVÝ BETON)
 - PARKOVACÍ STÁNÍ (POVRCH - BETONOVÁ ZÁMKOVÁ DLAŽBA TL 8 cm)
 - SPOLEČNÁ MANIPULAČNÍ PLOCHA VYHRAZENÝCH STÁNÍ (POVRCH - BETONOVÁ ZÁMKOVÁ DLAŽBA TL 8 cm)
 - CHODNÍKY PRO PĚŠÍ (POVRCH - BETONOVÁ ZÁMKOVÁ DLAŽBA TL 8 cm)
 - SJEZDY, PŘEJEZDNÉ CHODNÍKY (POVRCH - BETONOVÁ ZÁMKOVÁ DLAŽBA TL 8 cm)
 - TERÉNNÍ ÚPRAVY DEFINITIVNÍ (OJMUSOVÁNÍ + OSETÍ)
 - TERÉNNÍ ÚPRAVY DOČASNÉ
- LEGENDA NÁVRHU :**
- HRANICE STAVBY
 - NAVŘZENÉ ÚPRAVY (SO 101, SO 102)
 - ODDĚLENÍ JEDNOTLIVÝCH KOLMÝCH PARKOVACÍCH STÁNÍ (SO 102)
 - TRUBNÍ PROPUSTEK DN 600 (SO 102)
 - NAVŘZENÁ ULIČNÍ VPRSTI VČETNĚ PŘÍPOJKY (SO 102)
 - SORUŽENÝ PÍLÍK (SO 502)
 - STOŽÁR VO SE SVÍTIDLEM (SO 410)
 - NOVÁ KIOSKOVÁ TRAFOSTANICE (SO 402)
 - NAVŘZENÁ PARCELE ÚZEMÍ PRO VÝSTAVBU RD A ŘRD
 - HRANICE PLOCHY VKP
 - PŘÍJEZD NA STAVENIŠTĚ

- LEGENDA INŽENÝRSKÝCH SÍTÍ:**
- stávající**
- KANALIZACE SPLAŠKOVÁ
 - KANALIZACE DEŠŤOVÁ
 - KANALIZACE - VÝTLAK
 - VODOVOD
 - PLYNOVOD VTL
 - PLYNOVOD STL
 - ELEKTRO NN (PODZEMNÍ)
 - ELEKTRO VN (NADZEMNÍ)
 - ELEKTRO NN (NADZEMNÍ)
 - VEŘEJNÉ OSVĚTLENÍ
 - SĐELOVACÍ KABELY
- stávající rušené**
- ELEKTRO NN (NADZEMNÍ)
- navřžené**
- KANALIZACE DEŠŤOVÁ
 - KANALIZACE SPLAŠKOVÁ TLAKOVÁ
 - VODOVOD
 - PLYNOVOD STL
 - PŘELOŽKA ELEKTRO VN
 - ROZVODY ELEKTRO NN
 - VEŘEJNÉ OSVĚTLENÍ
 - OPTICKÉ KABELY TANET

DŮLEŽITÉ UPOZORNĚNÍ :

Před zahájením zemních prací je bezpodmínečně nutné, aby vybraný dodavatel požádal všechny správce podzemních inženýrských sítí o jejich přesné vytyčení. Zemní práce pak v místech křížení eventuelně souběhu s těmito sítěmi je nutno provádět ručně, se zvýšenou opatrností !!!

Stavba: Vítkov u Tachova, DI a TI pro výstavbu RD a ŘRD - 1. ETAPA

C. SITUAČNÍ VÝKRESY

KOORDINAČNÍ SITUAČNÍ VÝKRES - DÍL 1

1 : 500

C.3.a