


Vítkov u Tachova, DI a TI pro výstavbu RD a ŘRD - 1. ETAPA
KOORDINAČNÍ SITUAČNÍ VÝKRES - DÍL 2

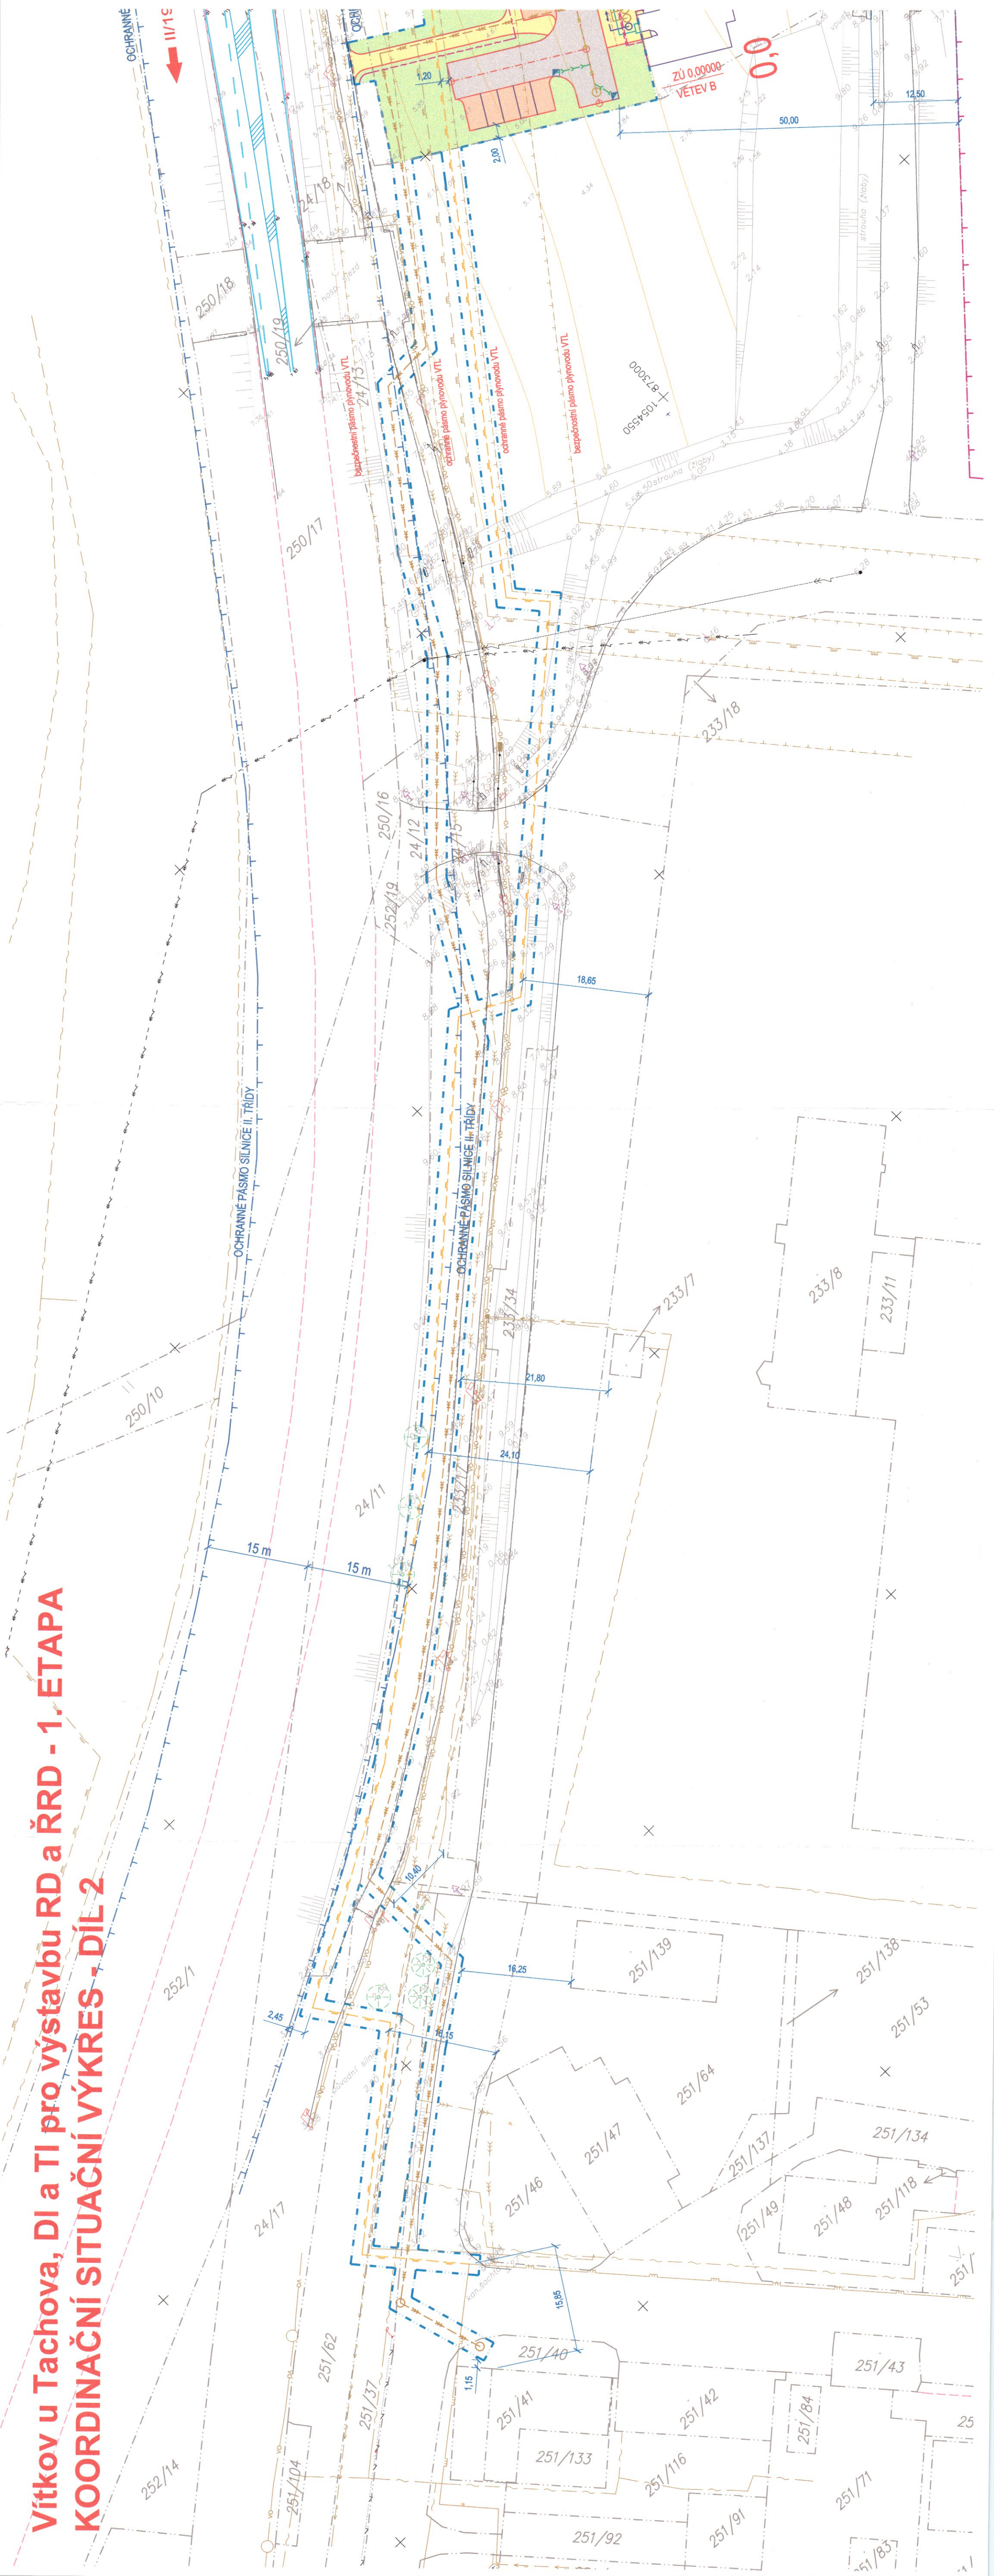

LEGENDA INŽENÝRSKÝCH SÍTÍ:

stavající	
KANALIZACE SPLAŠKOVÁ	
KANALIZACE DEŠŤOVÁ	
KANALIZACE - VÝTLAK	
VODOVOD	
PLYNOVOD VTL	
PLYNOVOD STL	
ELEKTRO NN (PODZEMNÍ)	
ELEKTRO VN (NADZEMNÍ)	
ELEKTRO NN (NADZEMNÍ)	
VEŘEJNÉ OSVĚTLENÍ	
SDĚLOVACÍ KABELY	
stávající rušené	
navržené	
KANALIZACE DEŠŤOVÁ	
KANALIZACE SPLAŠKOVÁ TLAKOVÁ	
VODOVOD	
PLYNOVOD STL	
PŘELOŽKA ELEKTRO VN	
ROZVODY ELEKTRO NN	
VEŘEJNÉ OSVĚTLENÍ	
OPTICKÉ KABELY TANET	

SEZNAM SO STAVBY :

- SO 101 Úprava na II/198
- SO 102 Místní komunikace
- SO 151 Dopravně inženýrská opatření (DIO)
- SO 301 Kanalizace splašková tlaková
- SO 302 Kanalizace dešťová - řadové domy
- SO 303 Kanalizace dešťová - komunikace
- SO 304 Tlakové kanalizační přípojky
- SO 305 Dešťové kanalizační přípojky
- SO 310 Vodovod
- SO 311 Vodovodní přípojky
- SO 320 Objekt vsakování - RN1
- SO 330 Poldry
- SO 401 Přeložka vedení VN
- SO 402 Trafostanice včetně přípojky VN
- SO 403 Rozvody elektro NN
- SO 410 Veřejné osvětlení
- SO 450 Optická síť Tanet
- SO 502 STL Plynovod včetně přípojek

LEGENDA PLOCH :

	MÍSTNÍ KOMUNIKACE VĚTEV A, VĚTEV B (POVRCH - ASFALTOVÝ BETON)
	PARKOVACÍ STÁNÍ (POVRCH - BETONOVÁ ZÁMKOVÁ DLAŽBA TL 8 cm)
	CHODNÍKY PRO PĚŠÍ (POVRCH - BETONOVÁ ZÁMKOVÁ DLAŽBA TL 6 cm)
	TERÉNNÍ ÚPRAVY DEFINITIVNÍ (OHUMUSOVÁNÍ + OSETÍ)

LEGENDA NÁVRHU :

	HRANICE STAVBY
	ODDĚLENÍ JEDNOTLIVÝCH KOLMÝCH PARKOVACÍCH STÁNÍ (SO 102)
	ODDĚLENÍ JEDNOTLIVÝCH KOLMÝCH PARKOVACÍCH STÁNÍ (SO 102)
	NAVŘZENÁ ULIČNÍ VPUSŤ VČETNĚ PŘÍPOJKY (SO 102)

DŮLEŽITÉ UPOZORNĚNÍ :

Před zahájením zemních prací je bezpodmínečně nutné, aby vybraný dodavatel požádal všechny správce podzemních inženýrských sítí o jejich přesné vytyčení. Zemní práce pak v místech křížení eventuelně souběhu s těmito sítěmi je nutno provádět ručně, se zvýšenou opatrností !!!



Nedvěd s.r.o.
DPROJEKT PLZEŇ, PROJEKTOVÁ KANCELÁŘ

KOTEROVSKÁ 177, 326 00 PLZEŇ

VED. PROJEKTU Ing. Karel Nedvěd	ODP. PROJEKTANT Ing. Karel Nedvěd	PROJEKTANT Ing. Karel Nedvěd	RAZÍTKO
PLZEŇSKÝ	OBEC:	TACHOV	
STAVEBNÍK: MARKUČ, Ing. Martin Kučera			
Výtkov u Tachova, DI a TI pro výstavbu RD a ŘRD - 1. ETAPA			
C. SITUAČNÍ VÝKRESY			
KOORDINAČNÍ SITUAČNÍ VÝKRES - DÍL 2			
1 : 500			
C.3.b			
SOUBOR 03/2019 DÚR ZMĚNA Č. PŘÍLOHA / PARÉ			