


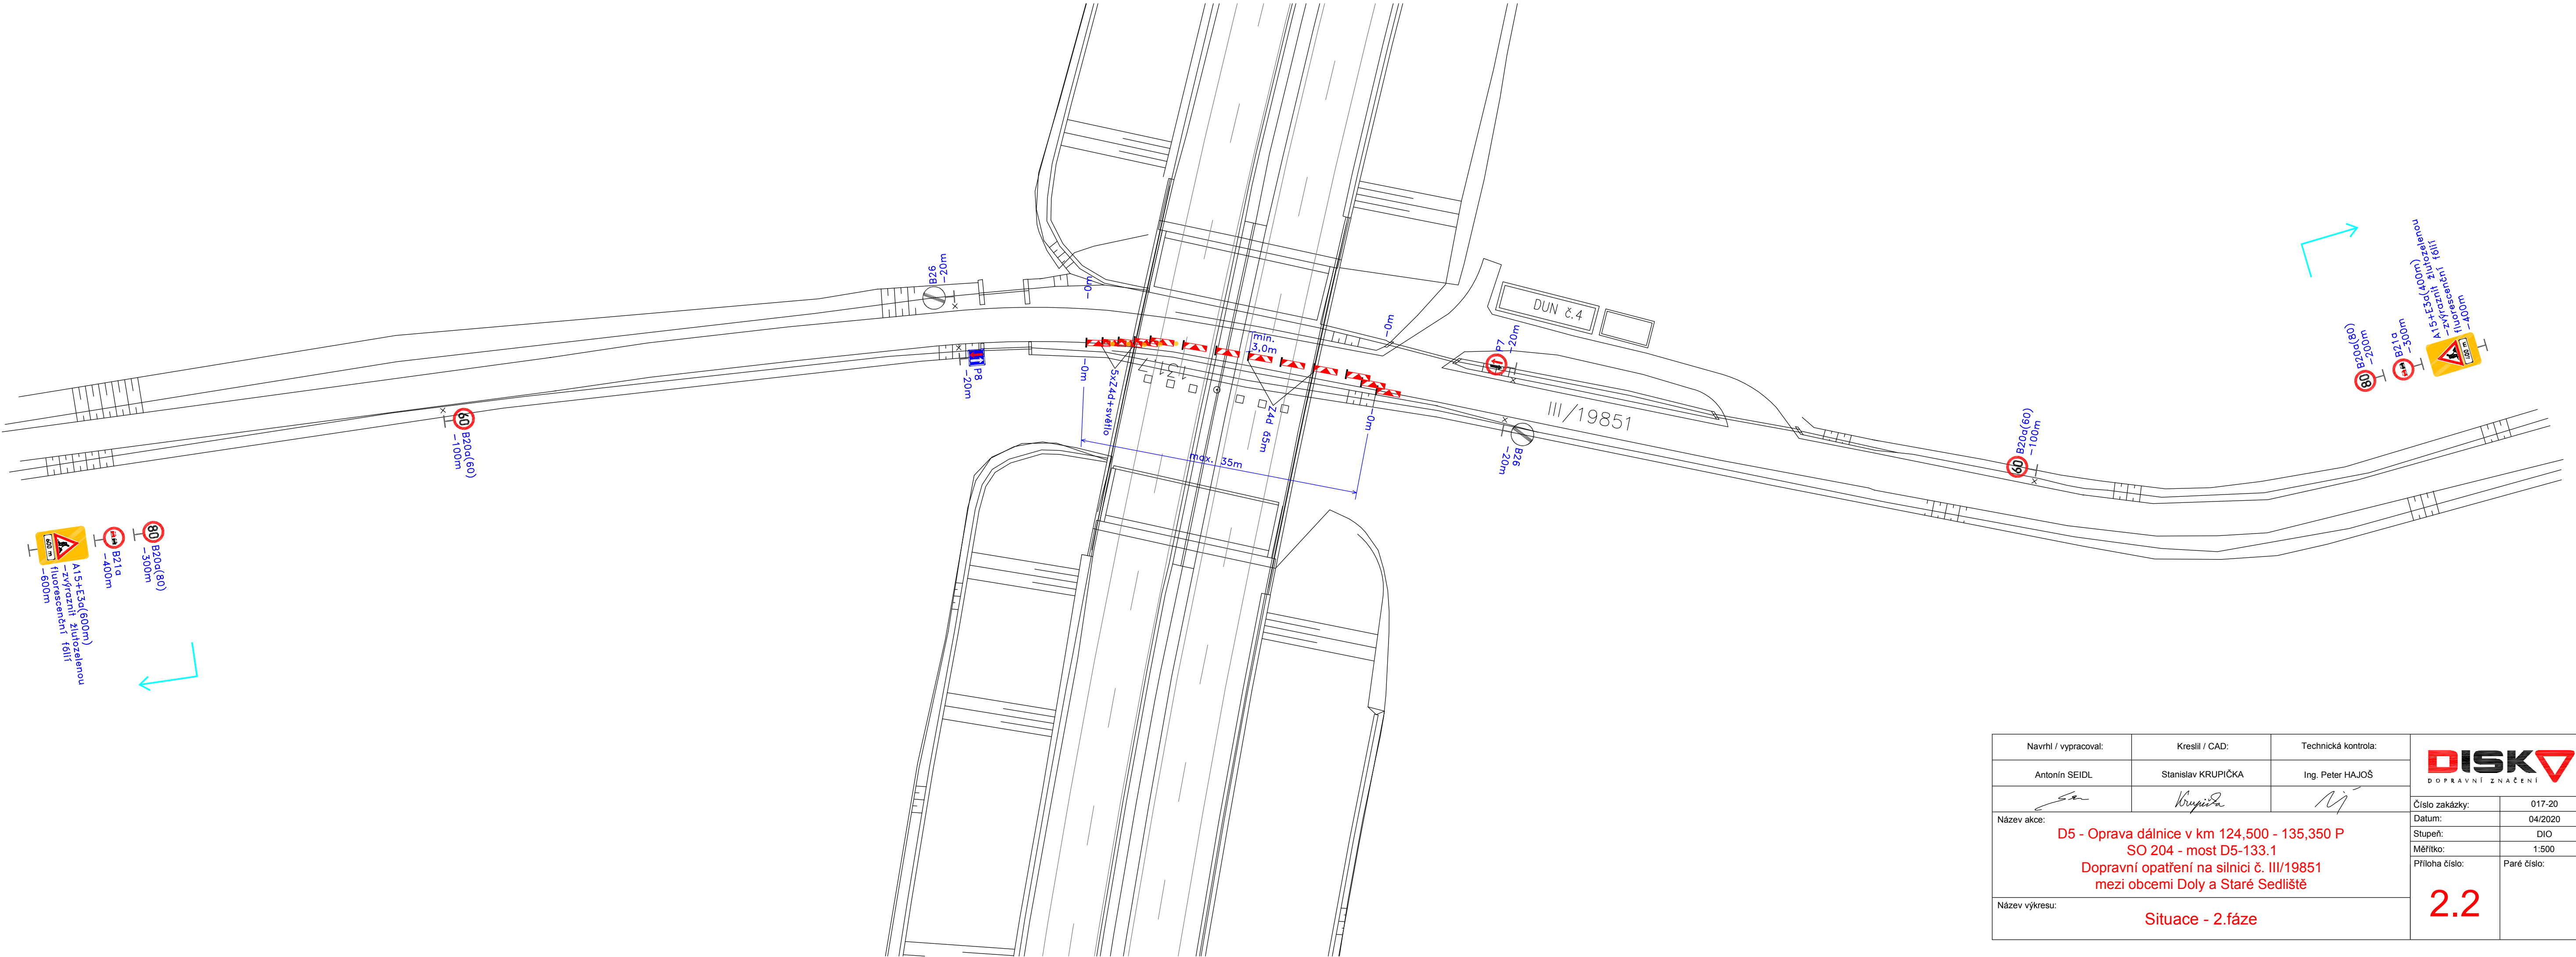

Navrhl / vypracoval:	Kreslil / CAD:	Technická kontrola:	DISK DOPRAVNÍ ZNAČENÍ	
Antonín SEIDL	Stanislav KRUPÍČKA	Ing. Peter HAJOŠ		
Název akce:			Číslo zakázky:	017-20
D5 - Oprava dálnice v km 124,500 - 135,350 P SO 204 - most D5-133.1 Dopravní opatření na silnici č. III/19851 mezi obcemi Doly a Staré Sedliště			Datum:	04/2020
			Stupeň:	DIO
			Měřítko:	1:500
Název výkresu:			Příloha číslo:	Paré číslo:
Situace - 2.fáze			2.2	