
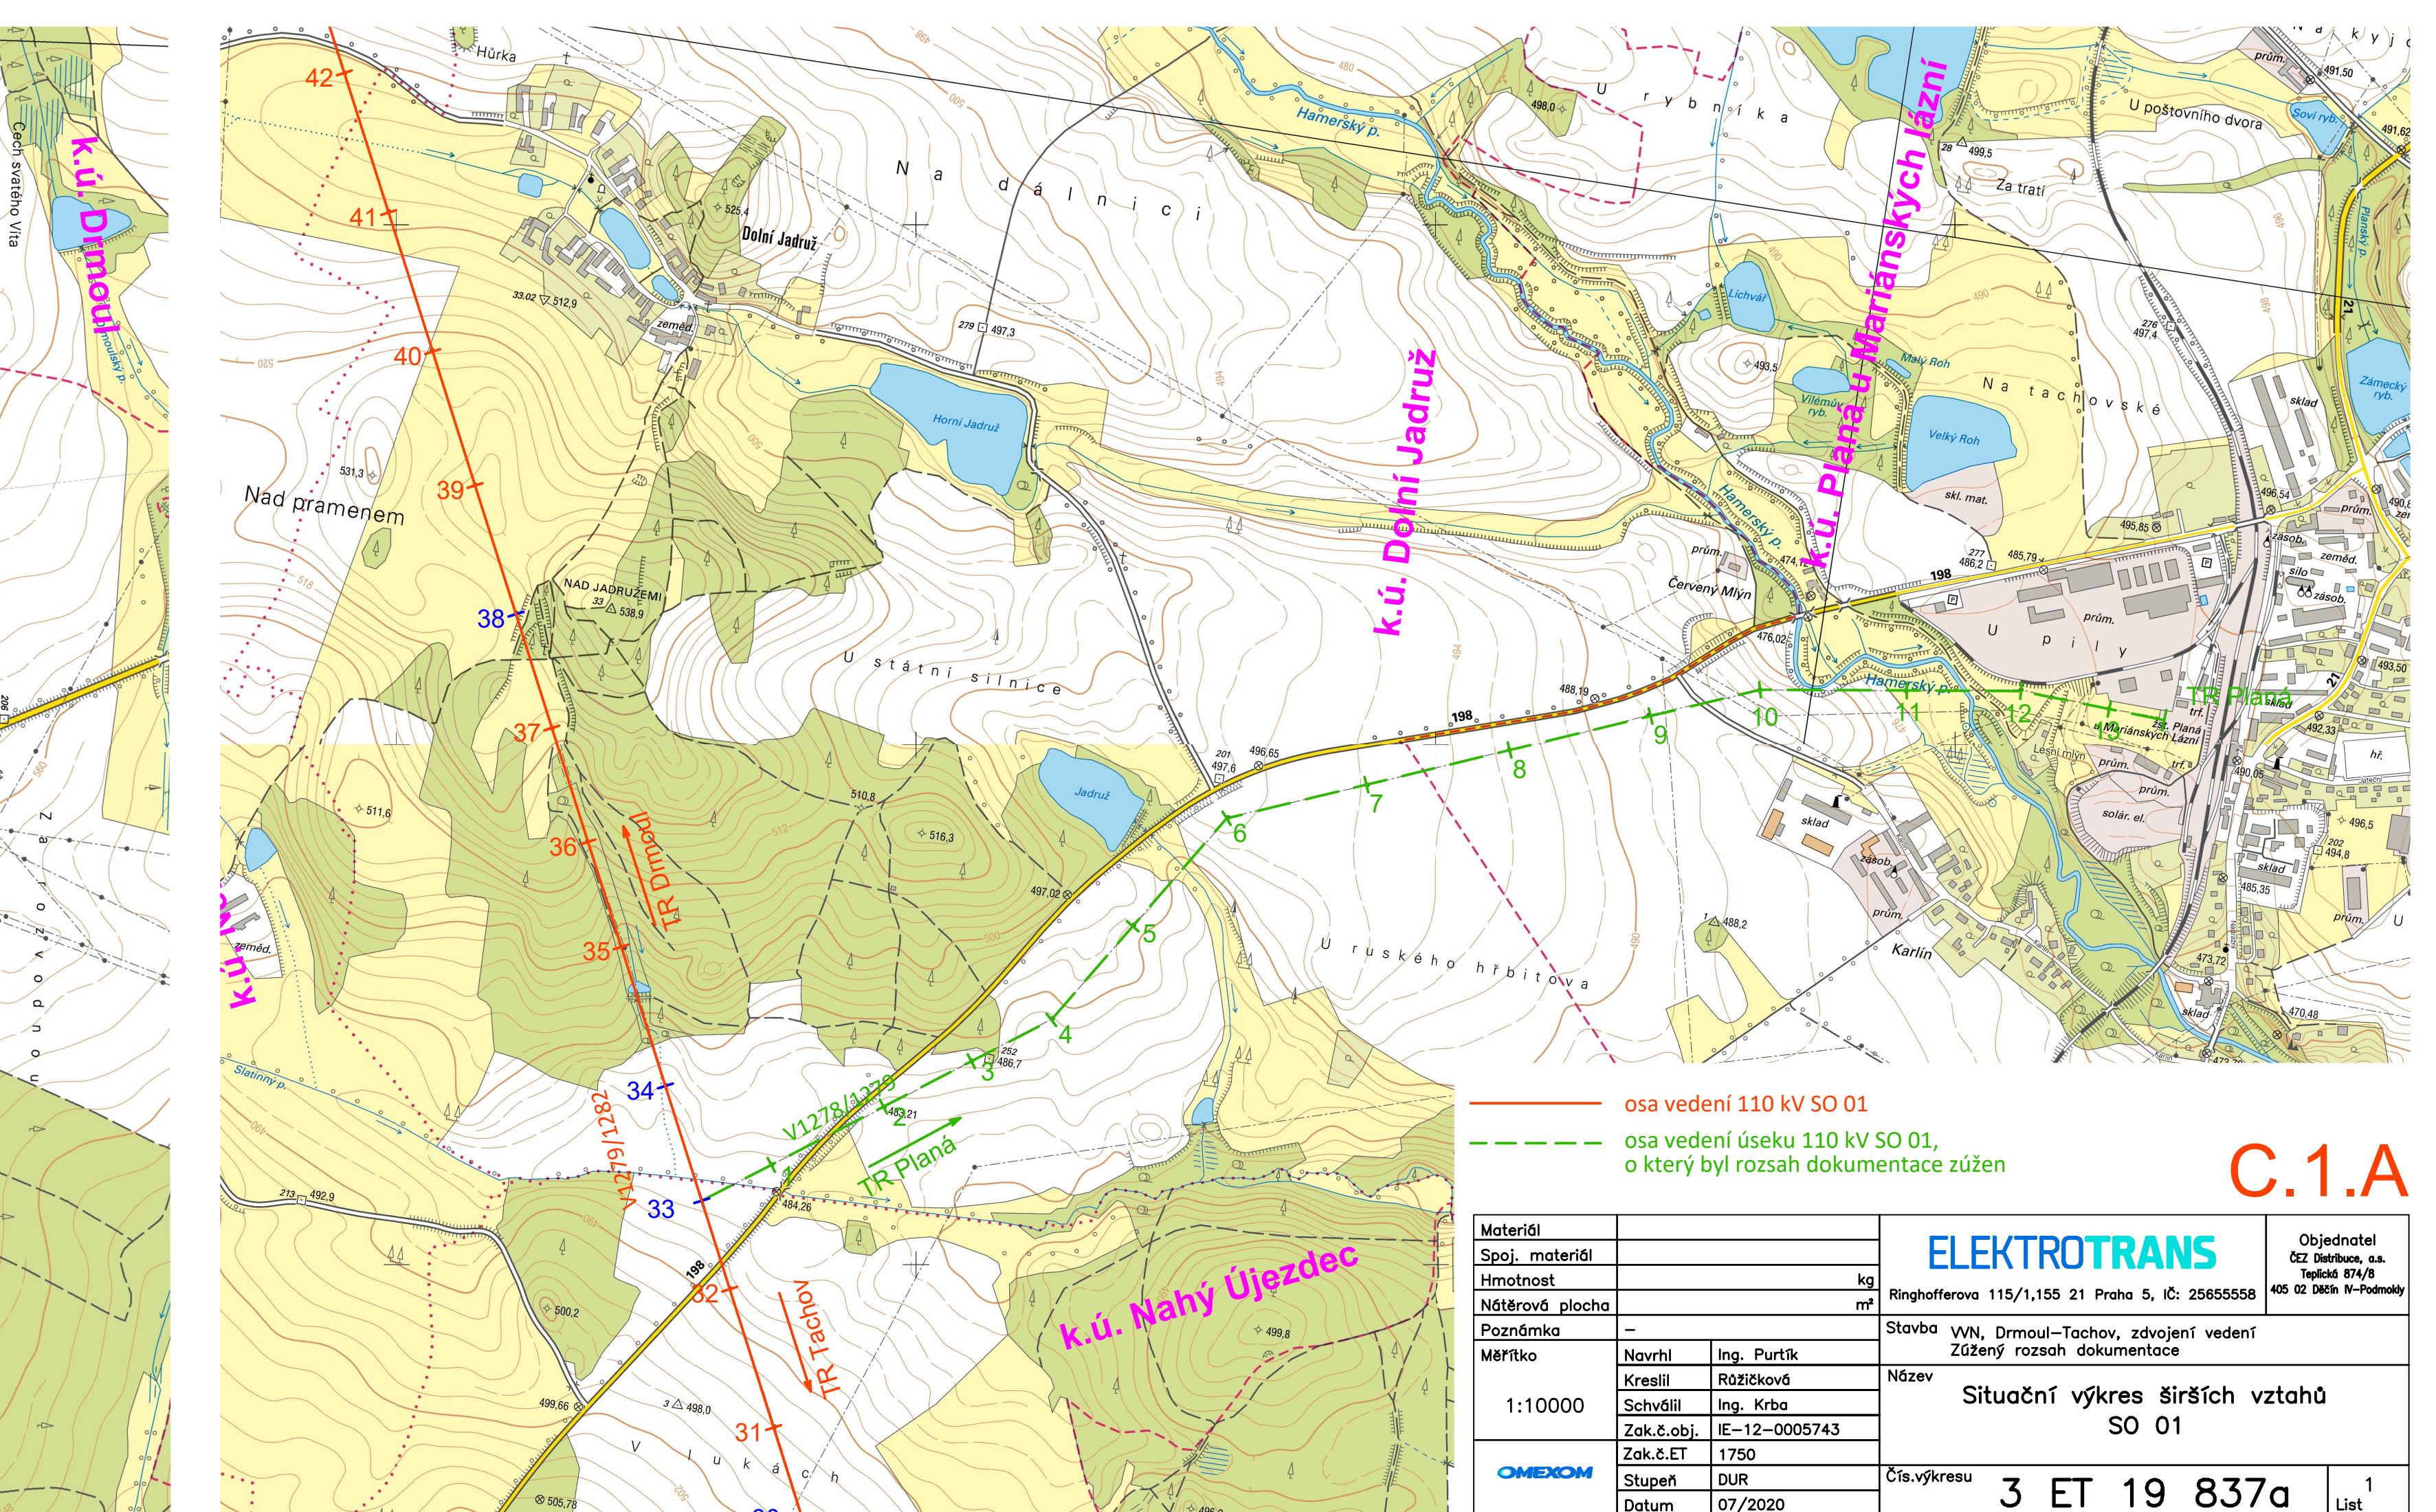
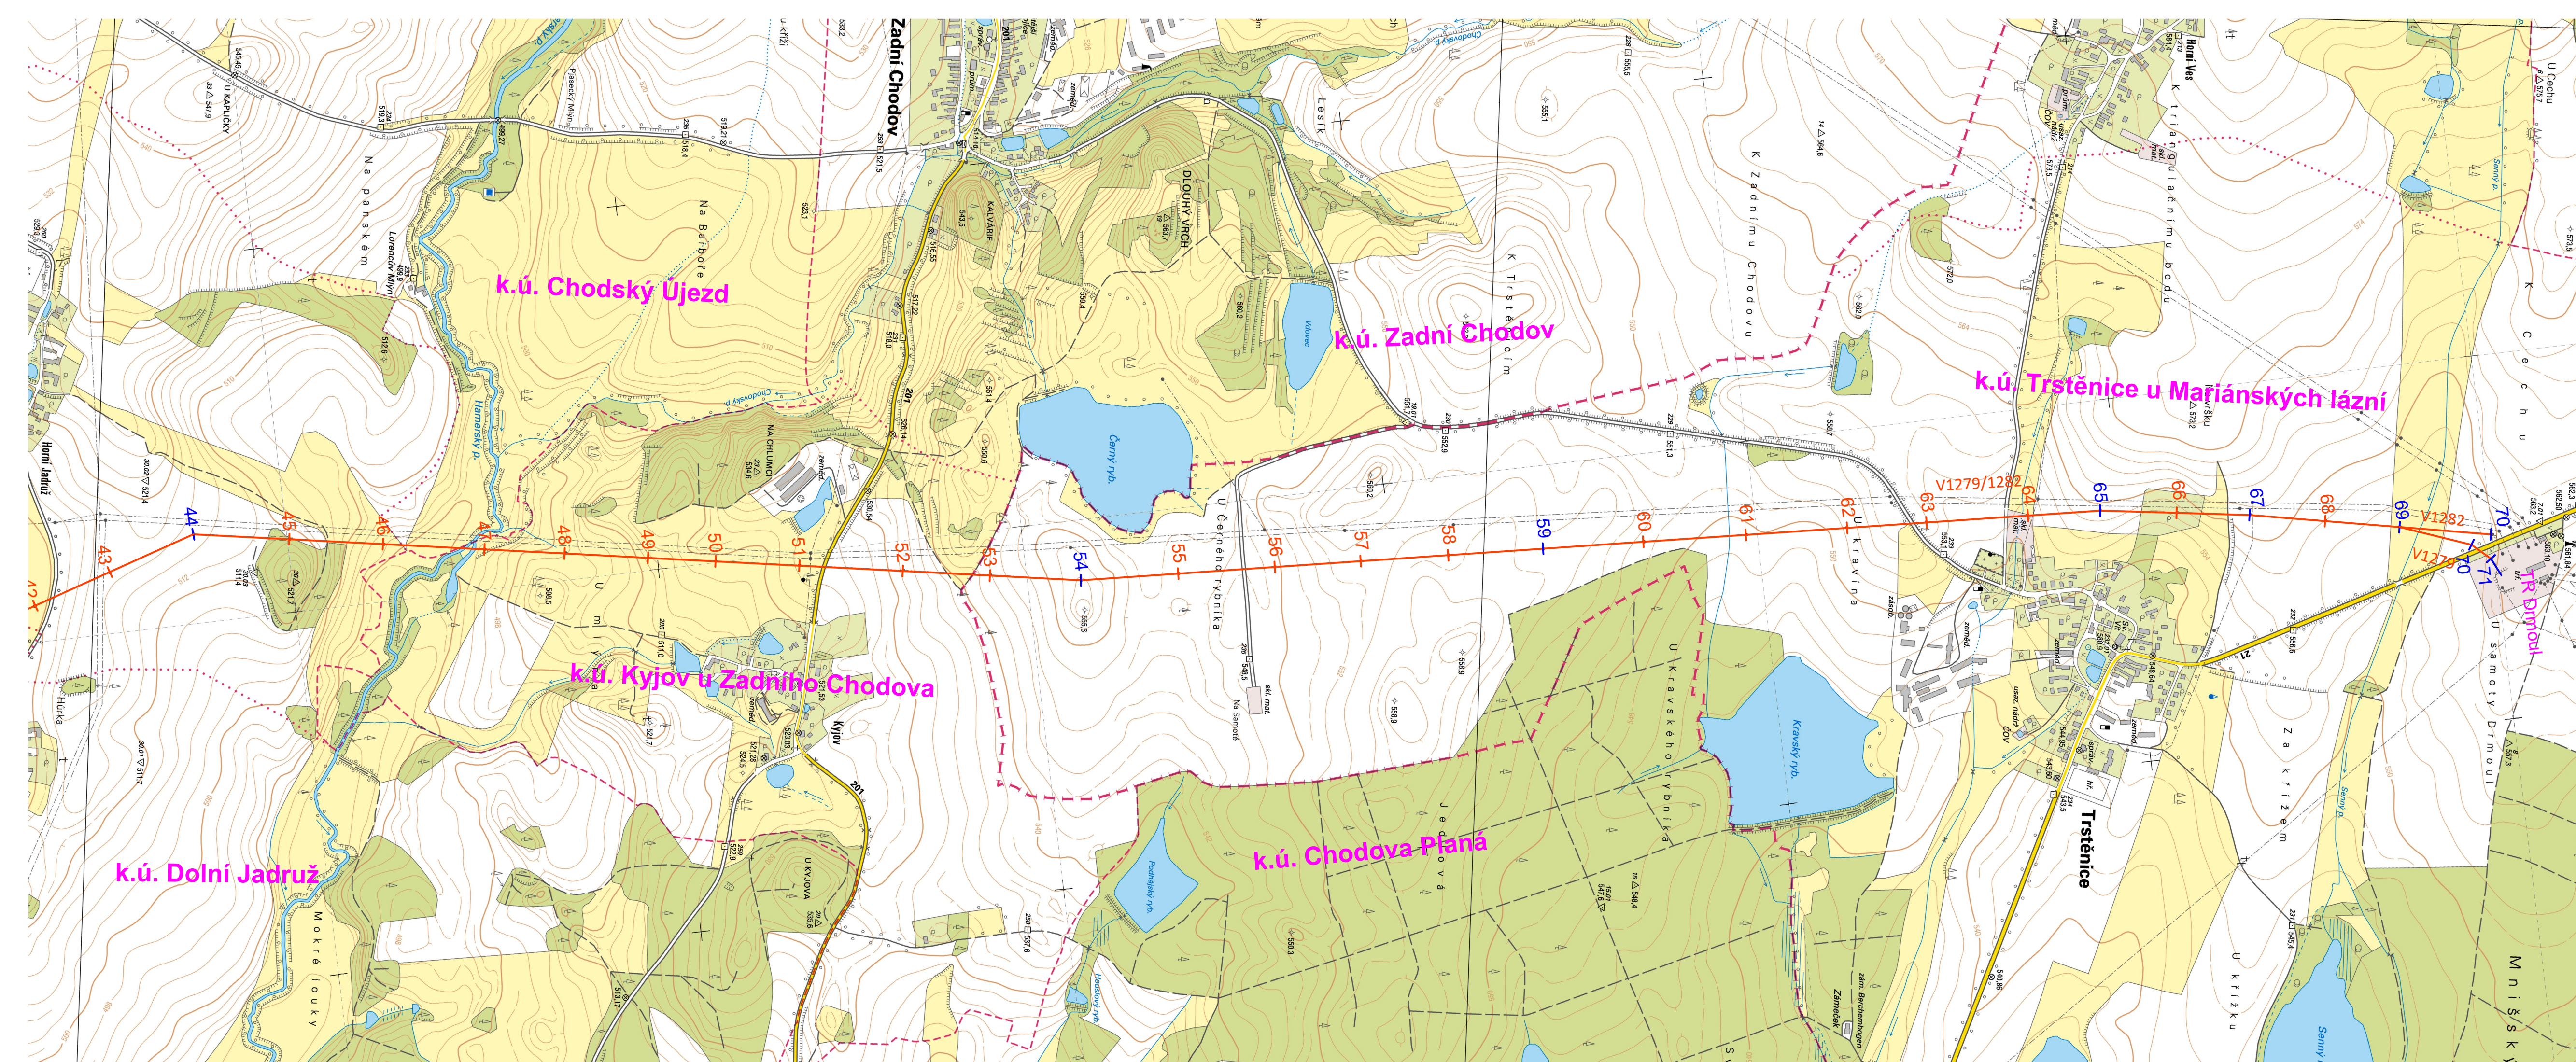
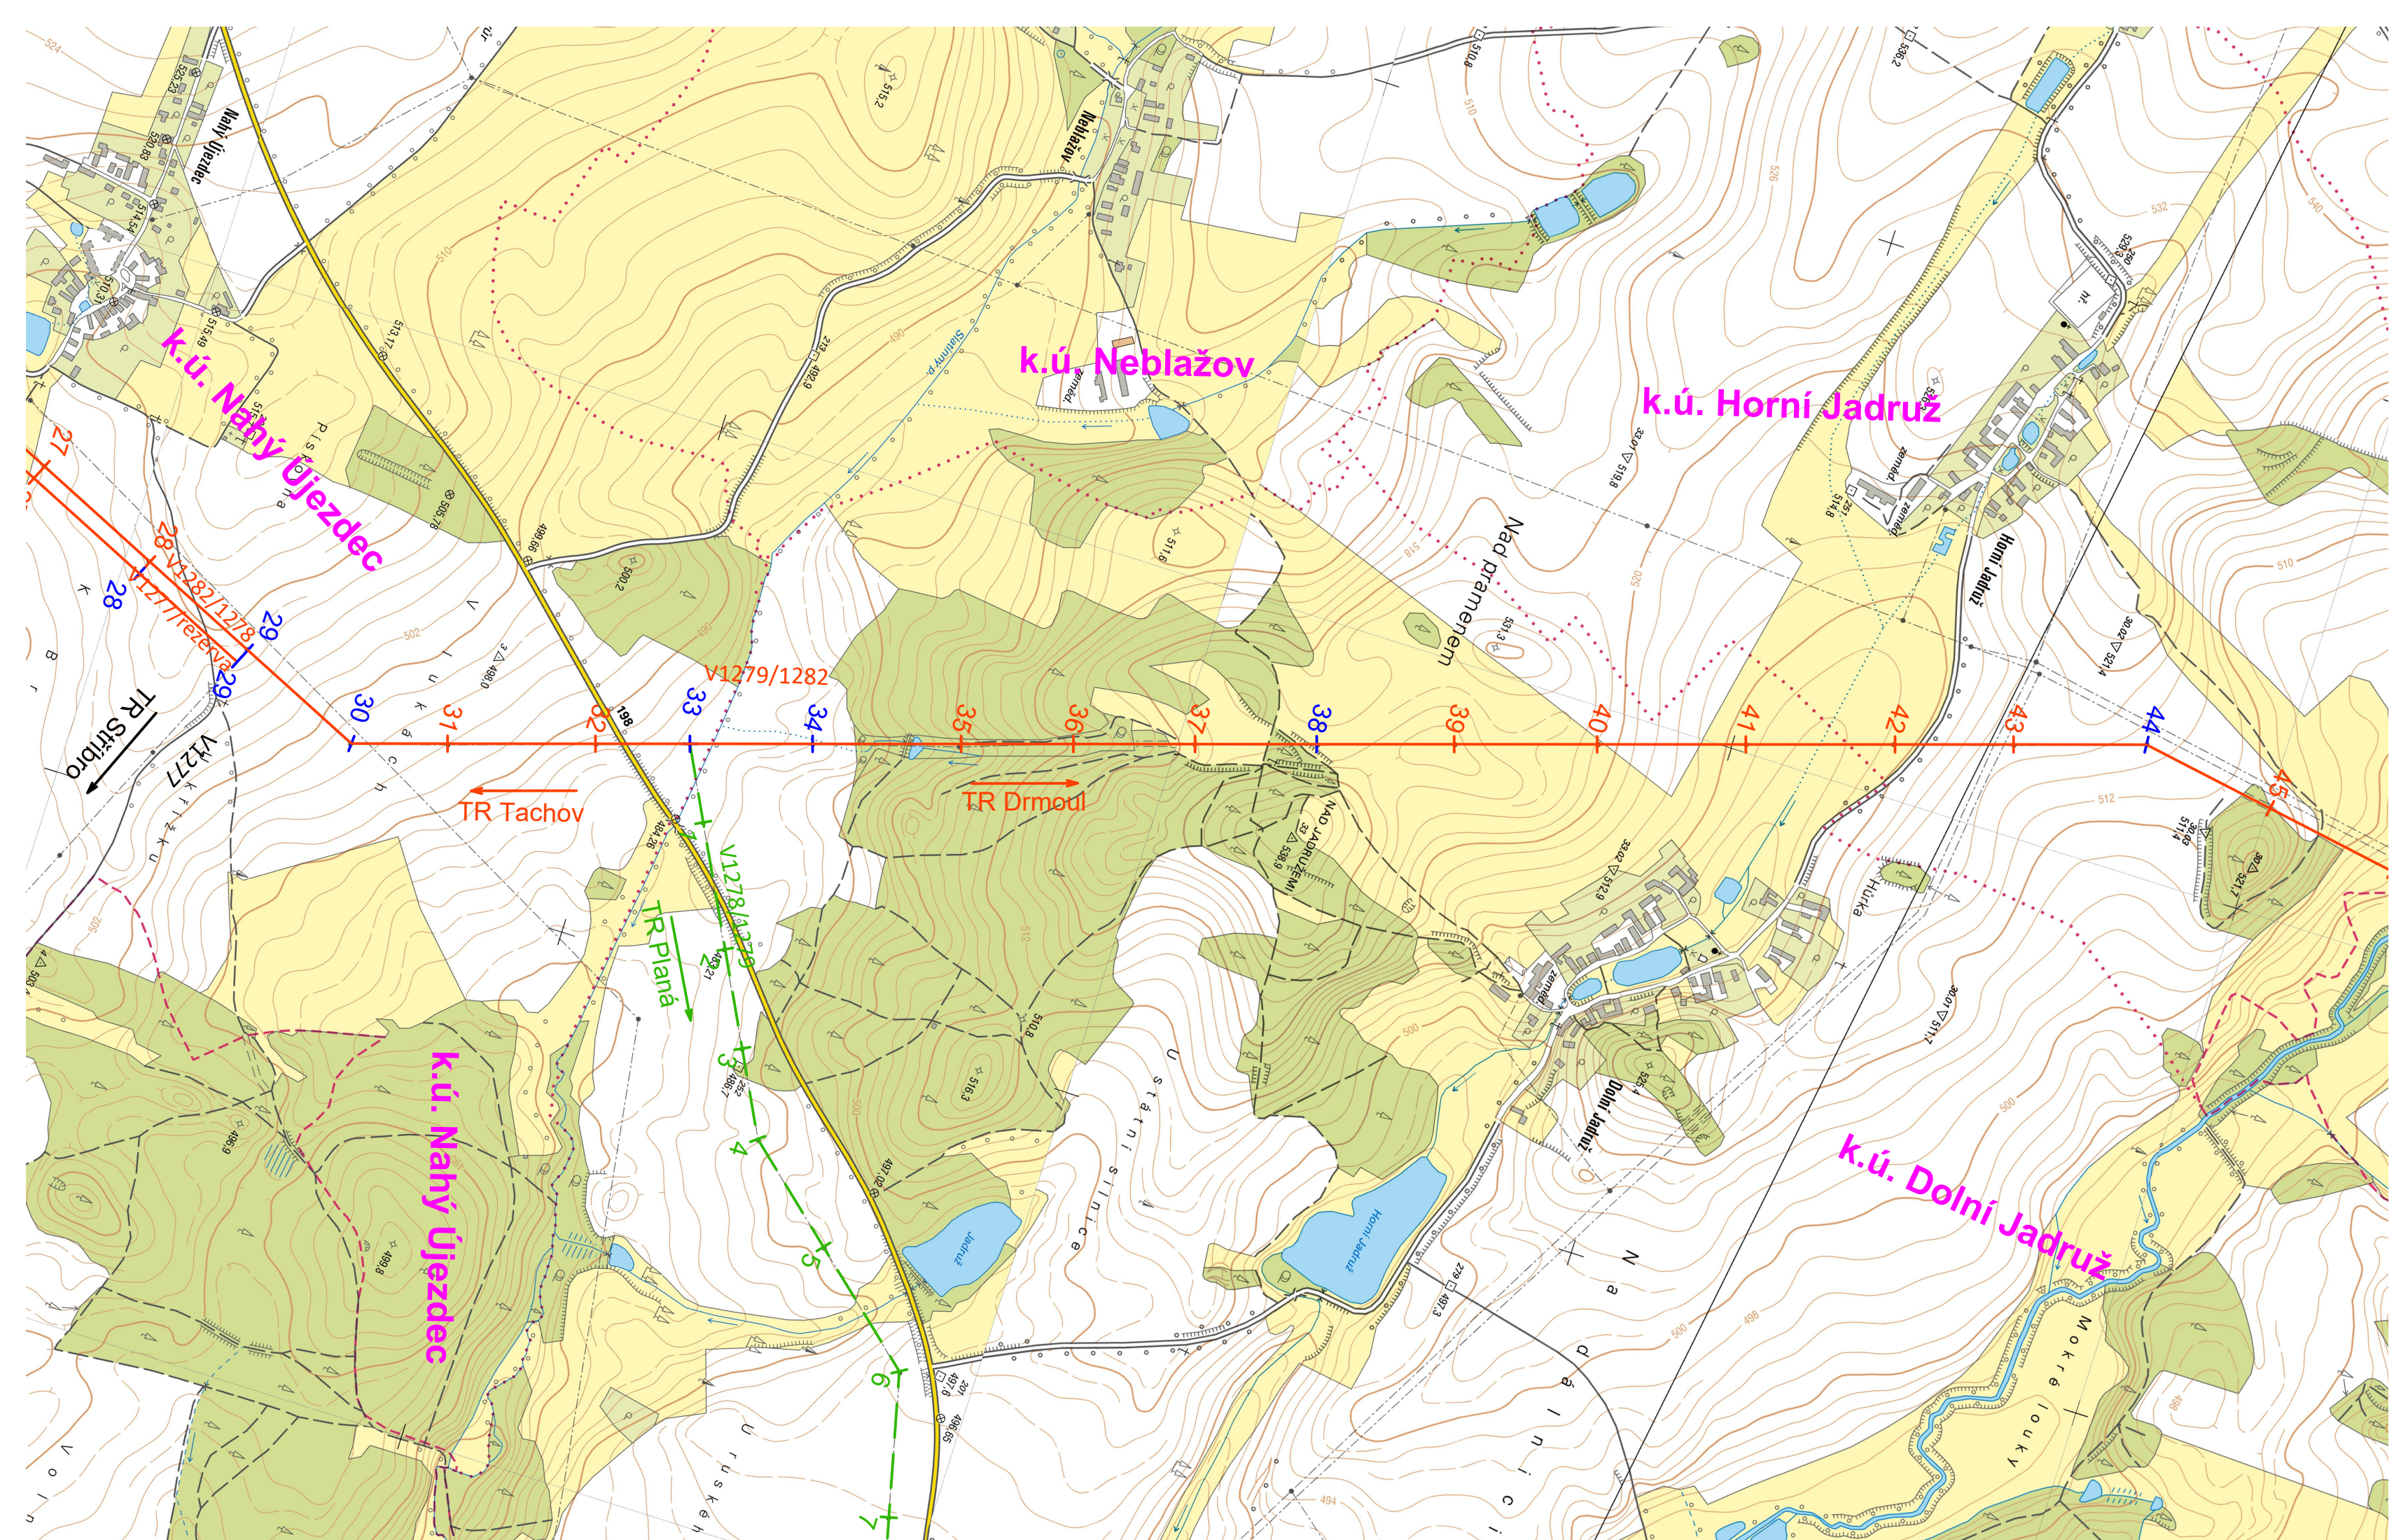
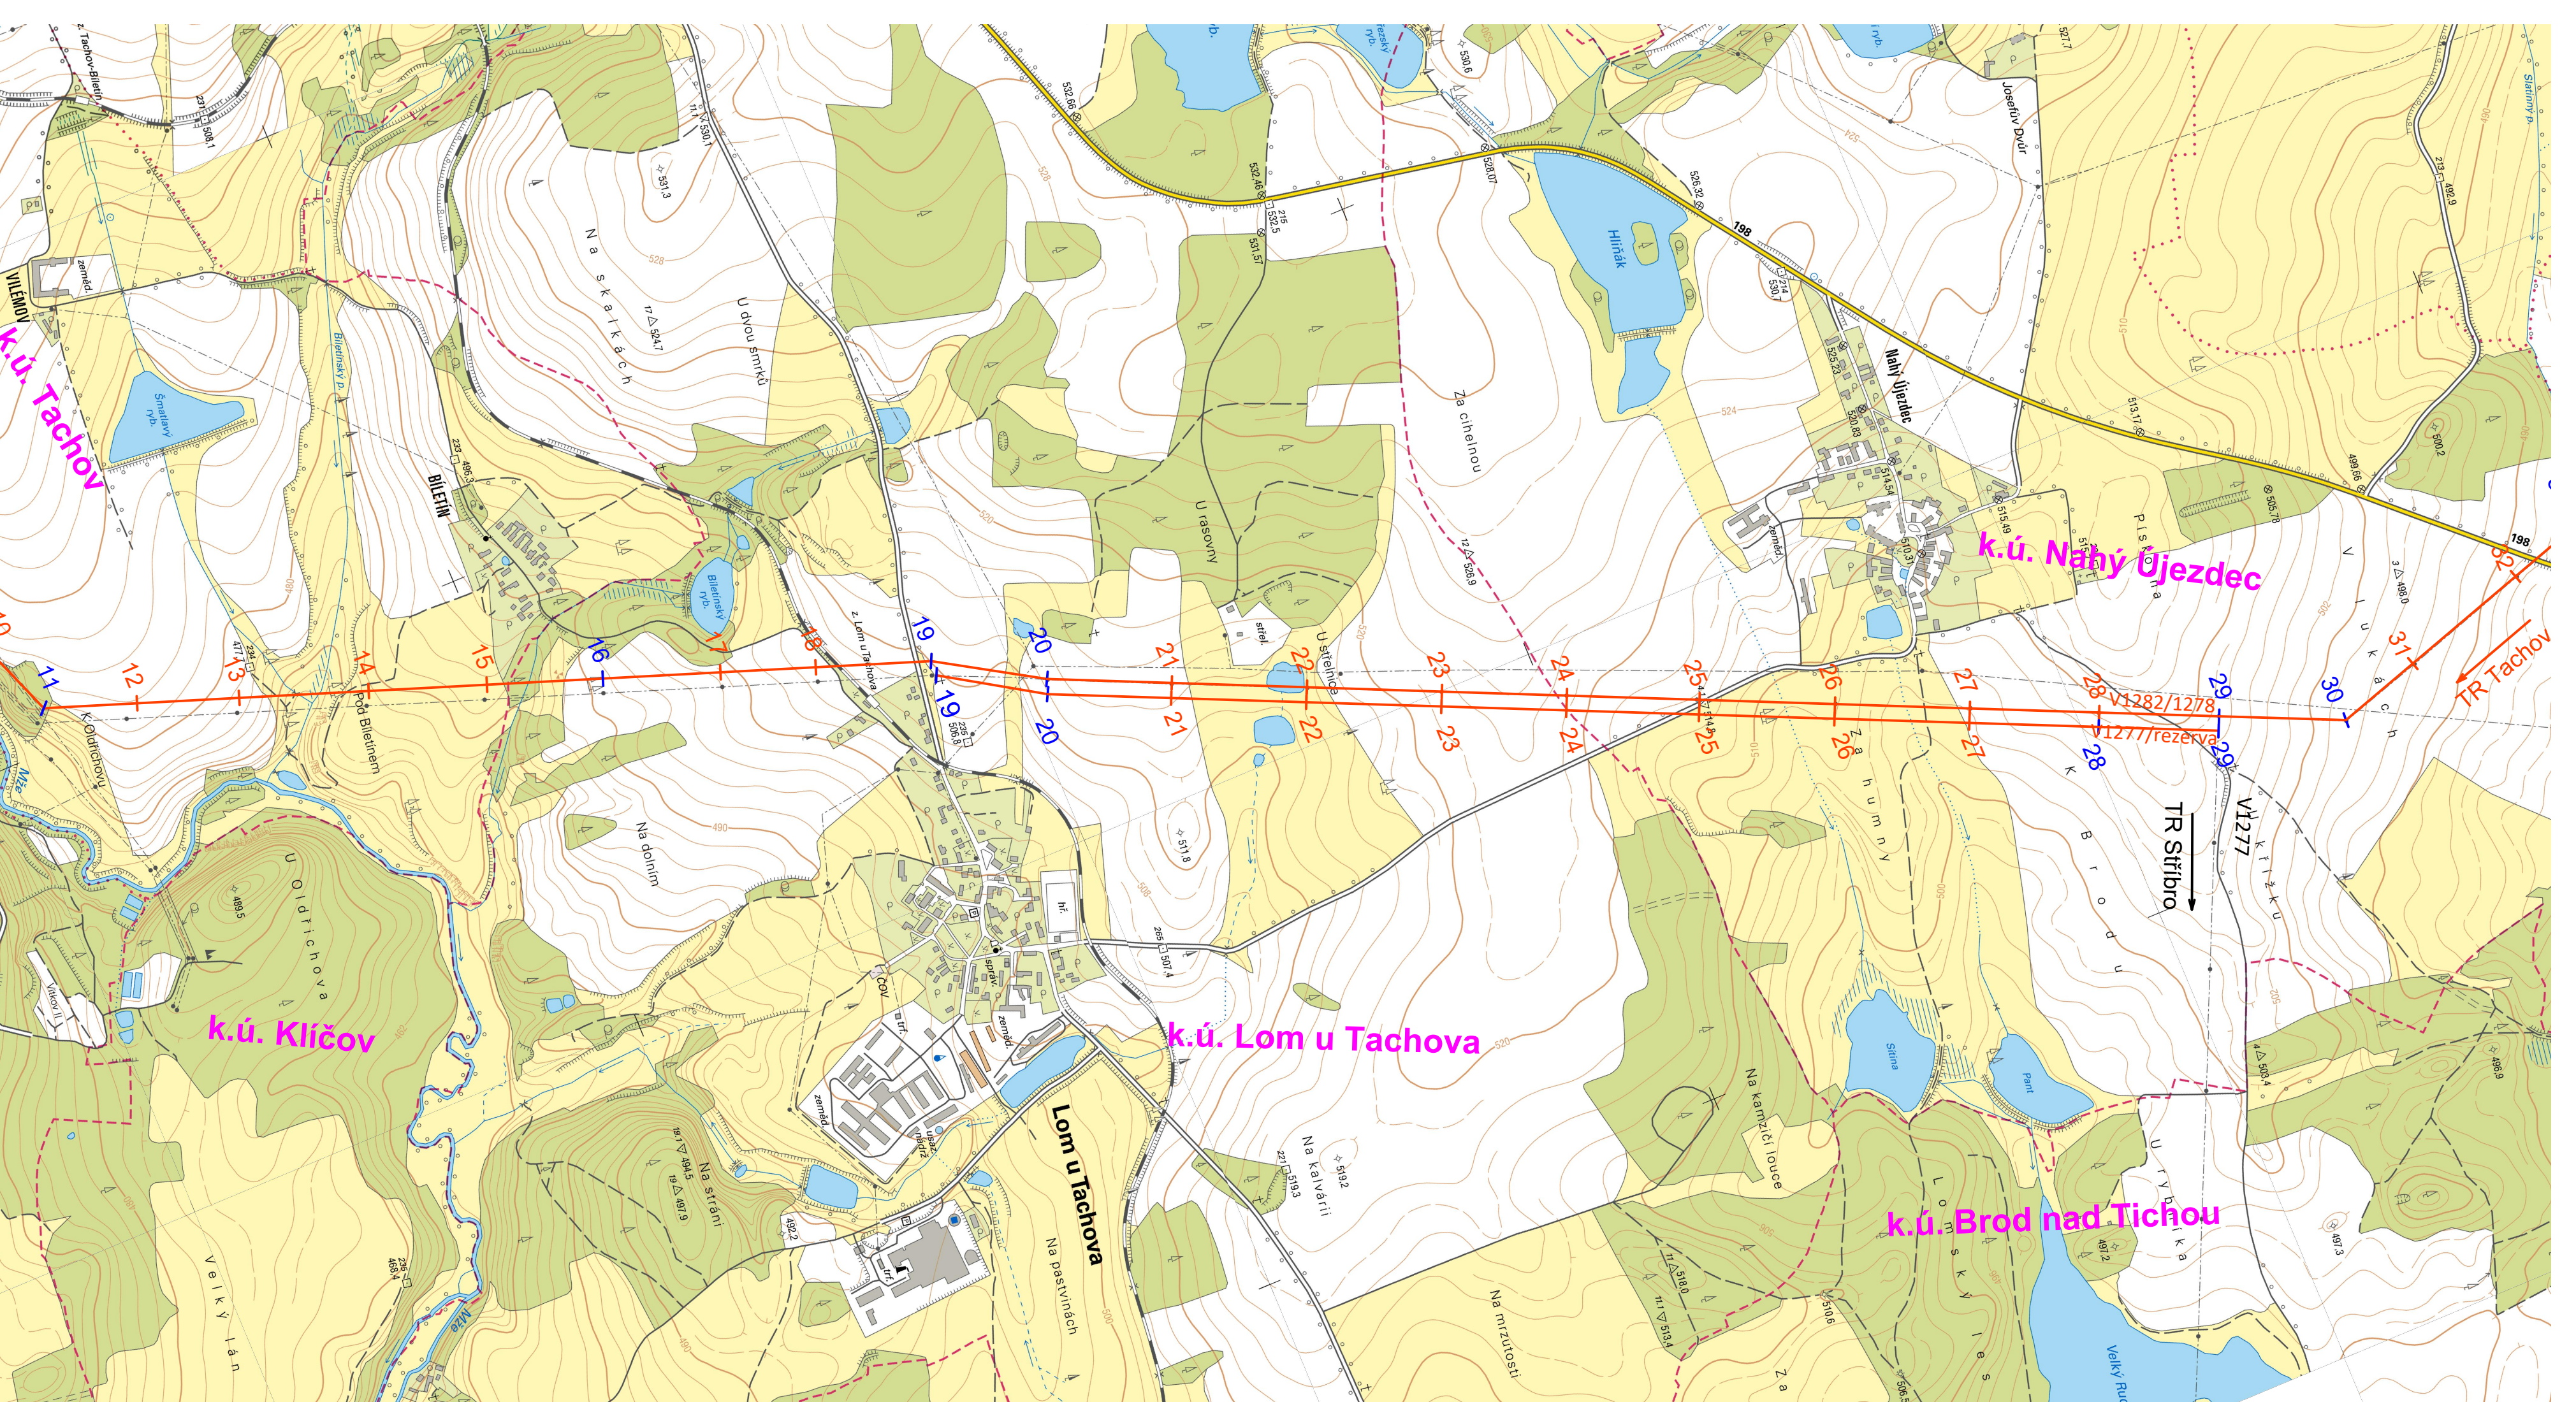


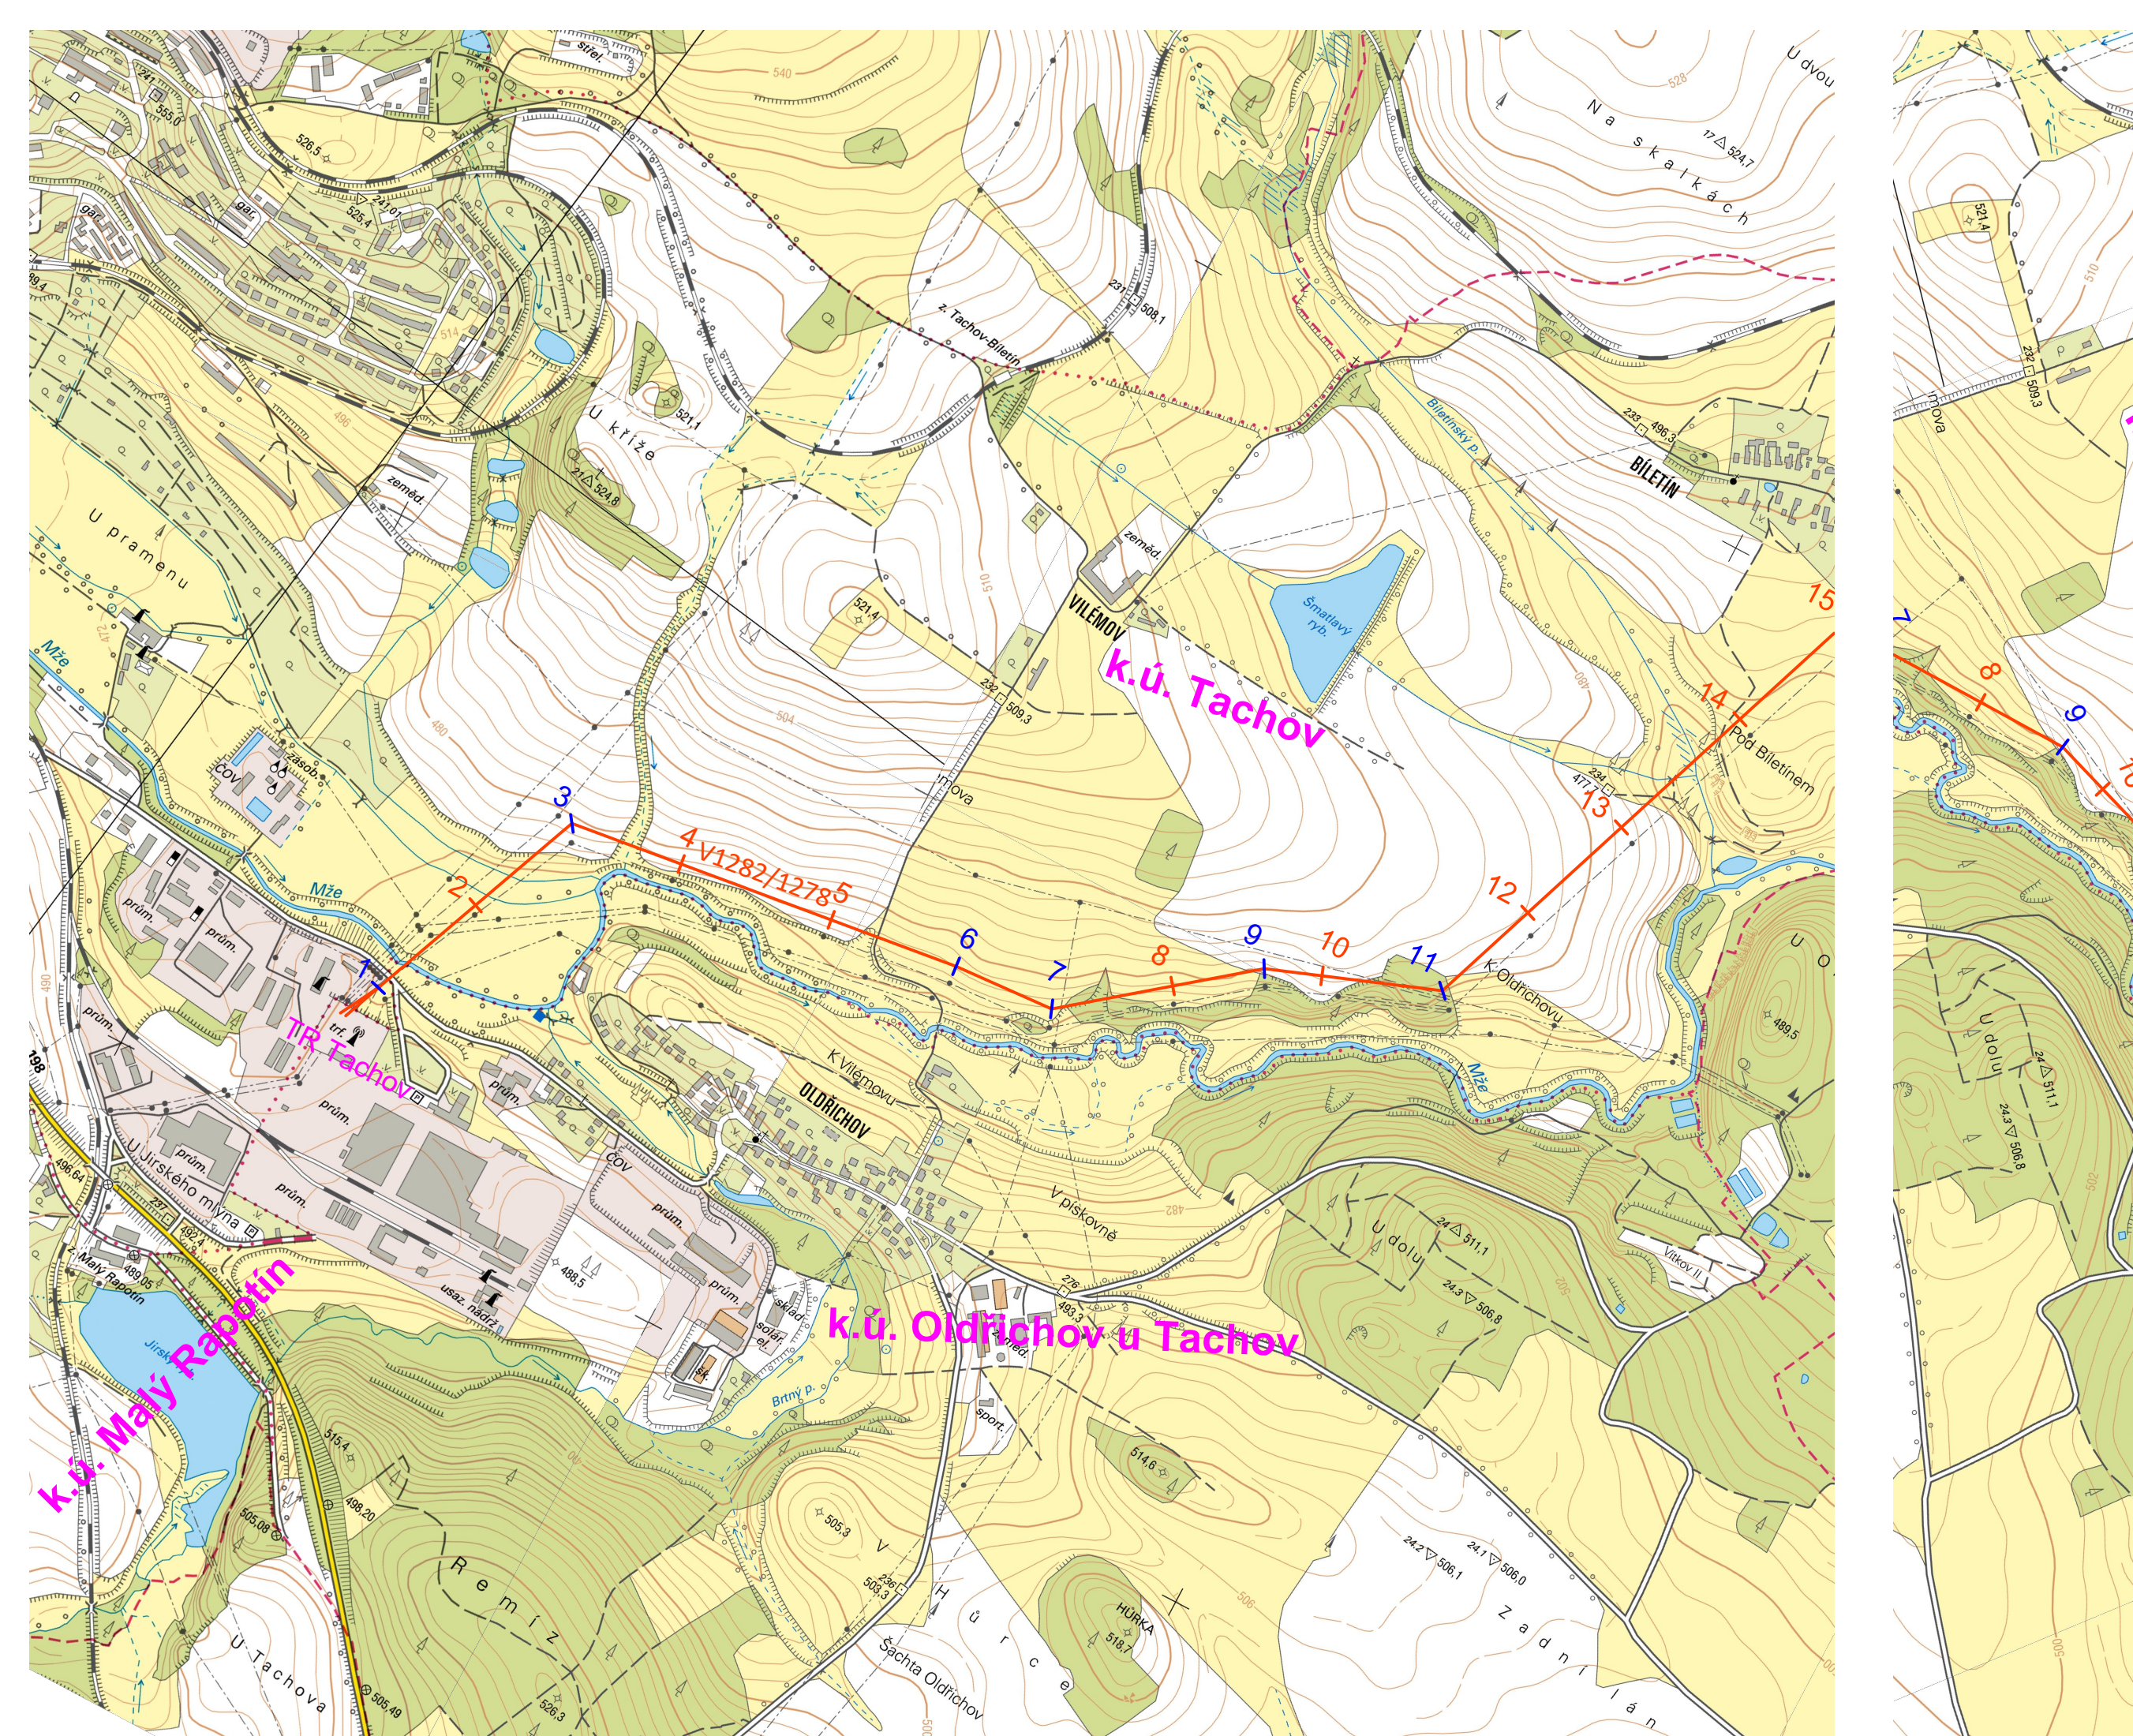

Materiál			
Spoj. materiál		kg	
Hmotnost		kg	
Nádržová plocha		m ²	
Poznámka		Stavba VVN, Drmouš-Tachov, zřízení vedení	
Měřítka		Zůzený rozsah dokumentace	
1:10000		Název	
OMEXOM		Situční výkres širších vztahů	
Datum		SO 01	
07/2020		Čís.výkresu	
DUR		3 ET 19 837d	
		1	

osa vedení 110 kV SO 01
osa vedení úseku 110 kV SO 01,
o který byl rozsah dokumentace zůzen

C.1.A