


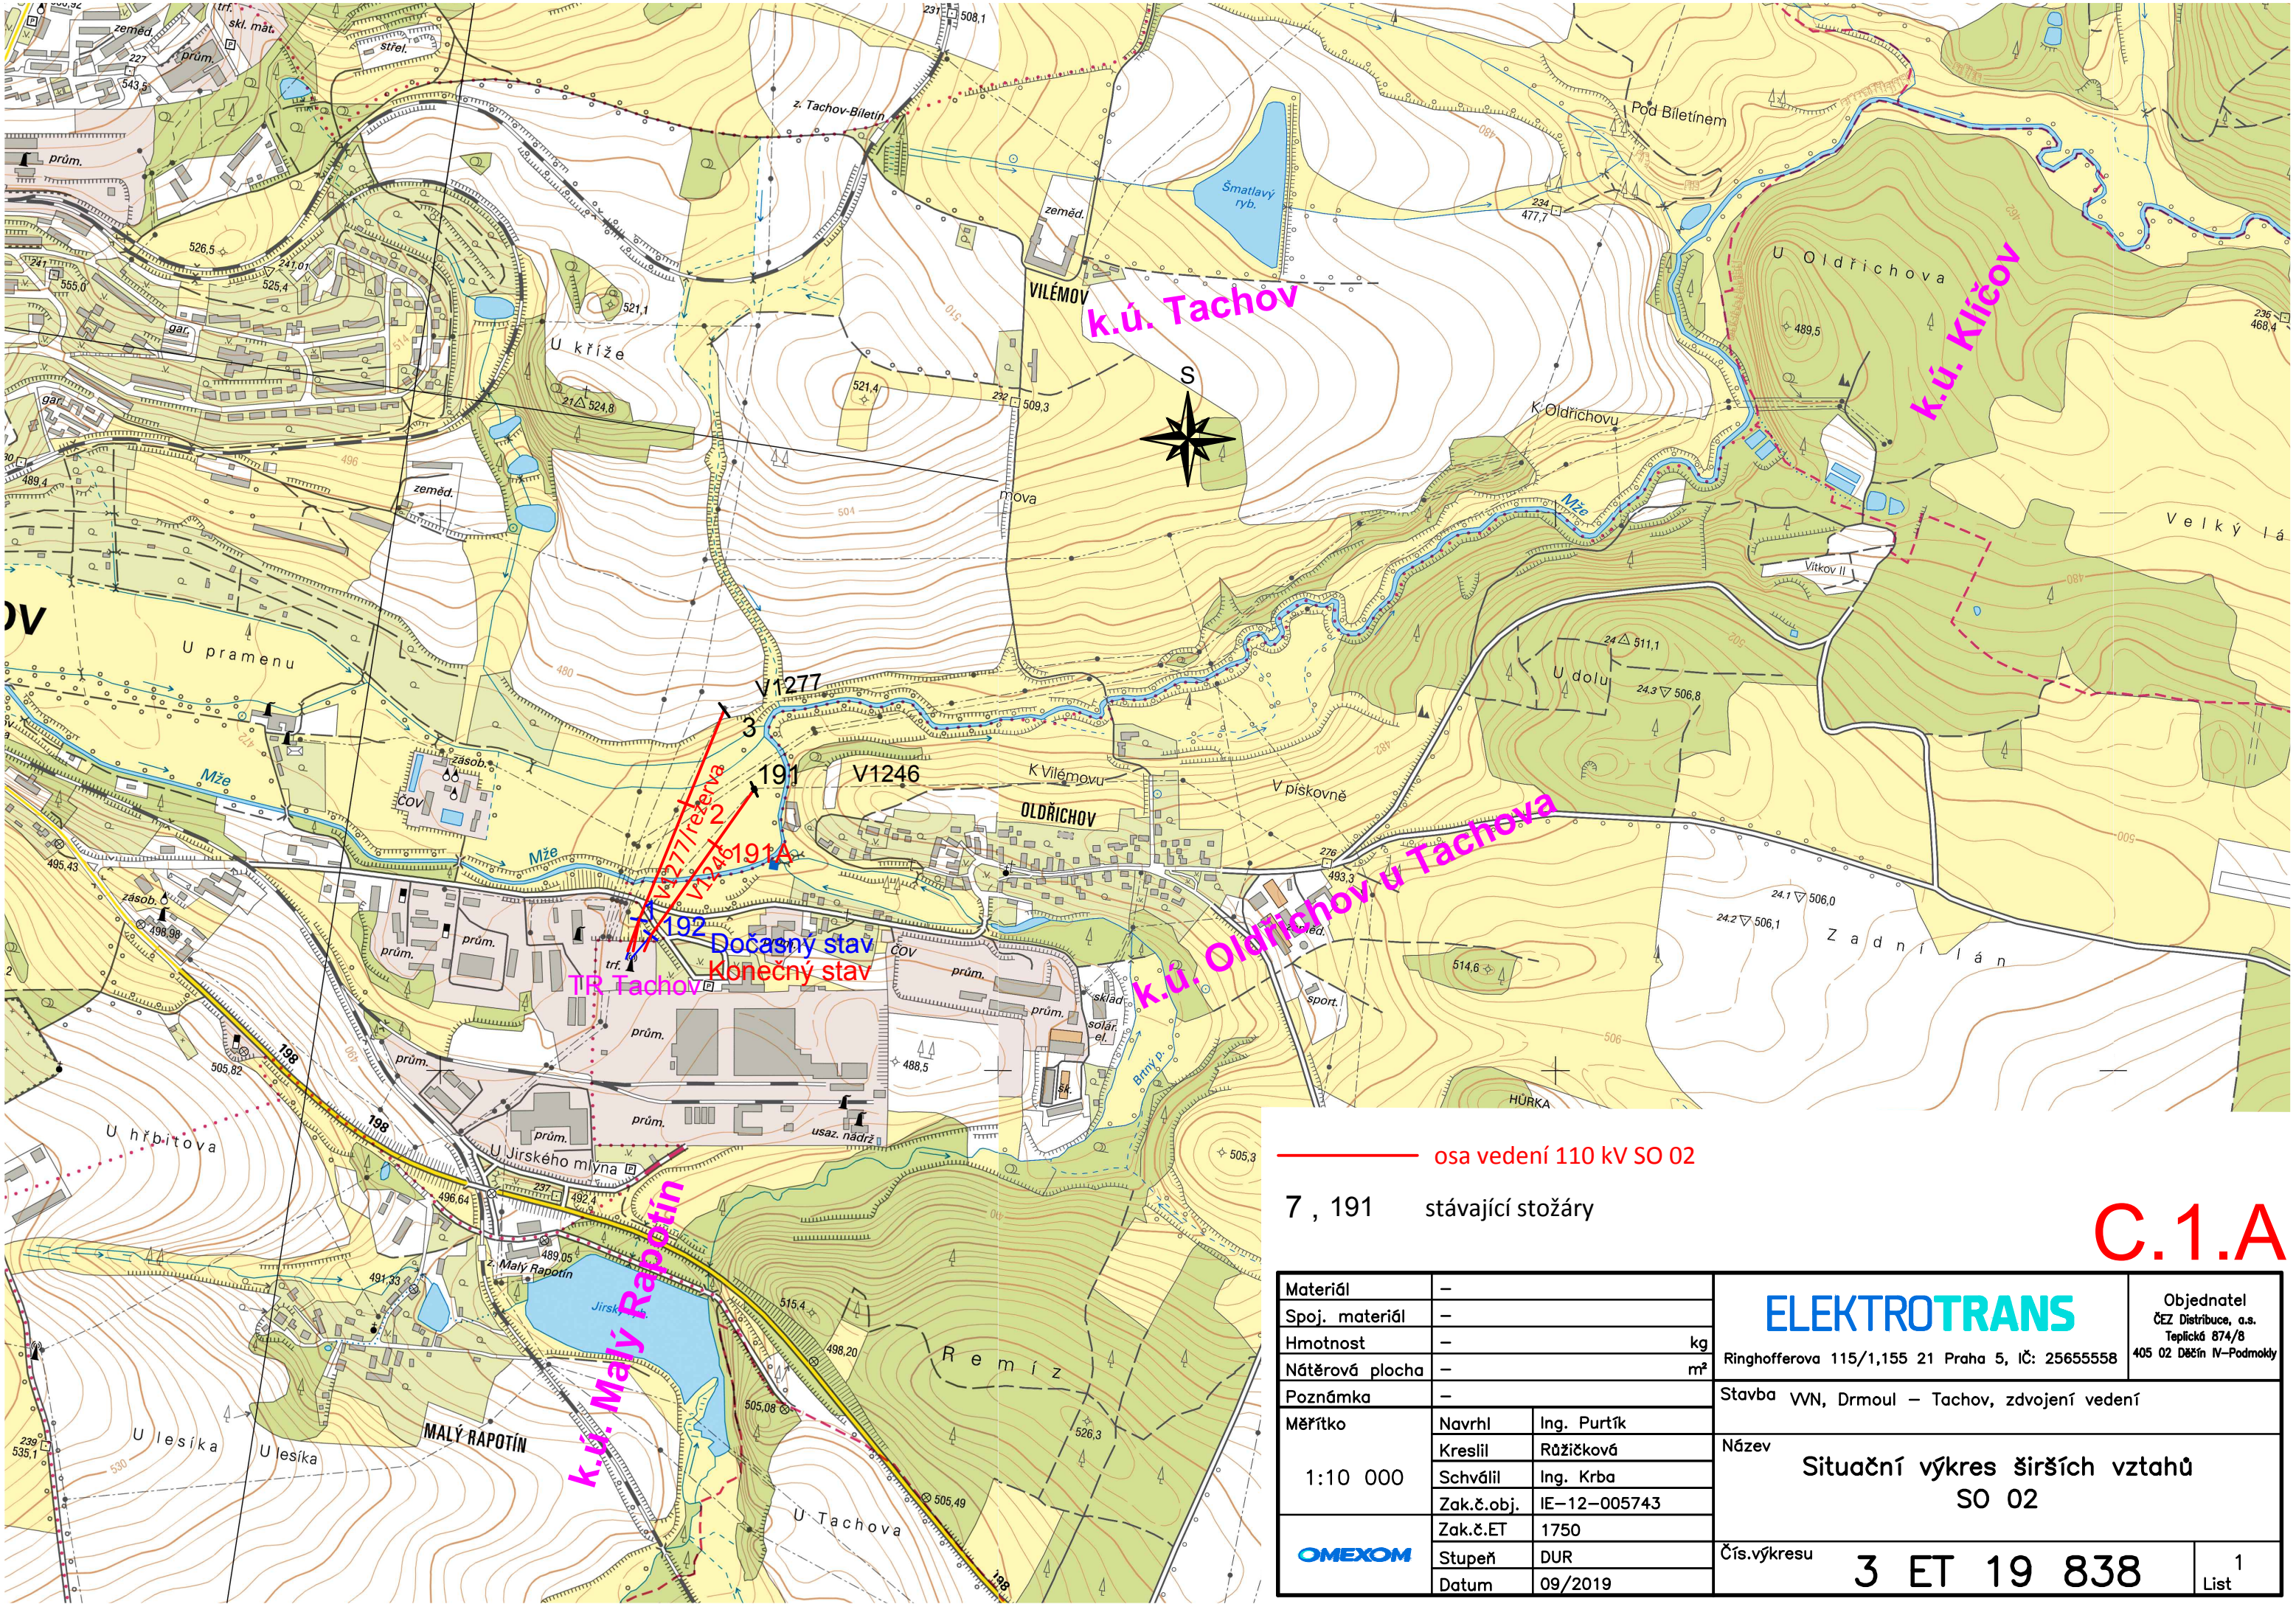

— osa vedení 110 kV SO 02

7 , 191 stávající stožáry

C.1.A

Materiál		—	ELEKTROTRANS Objednatel ČEZ Distribuce, a.s. Teplická 874/8 405 02 Džbín IV-Podmokly	
Spoj. materiál		—		
Hmotnost		— kg		
Nátěrová plocha		— m²	Ringhofferova 115/1,155 21 Praha 5, IČ: 25655558	
Poznámka		—	Stavba VN, Drmoul – Tachov, zdvojení vedení	
Měřítko 1:10 000	Navrhl	Ing. Purčík	Název Situační výkres širších vztahů SO 02	
	Kreslil	Růžičková		
	Schválil	Ing. Krba		
	Zak.č.obj.	IE-12-005743		
OMEXOM	Zak.č.ET	1750	Čís.výkresu 3 ET 19 838	
	Stupeň	DUR		
	Datum	09/2019		
			1	List