


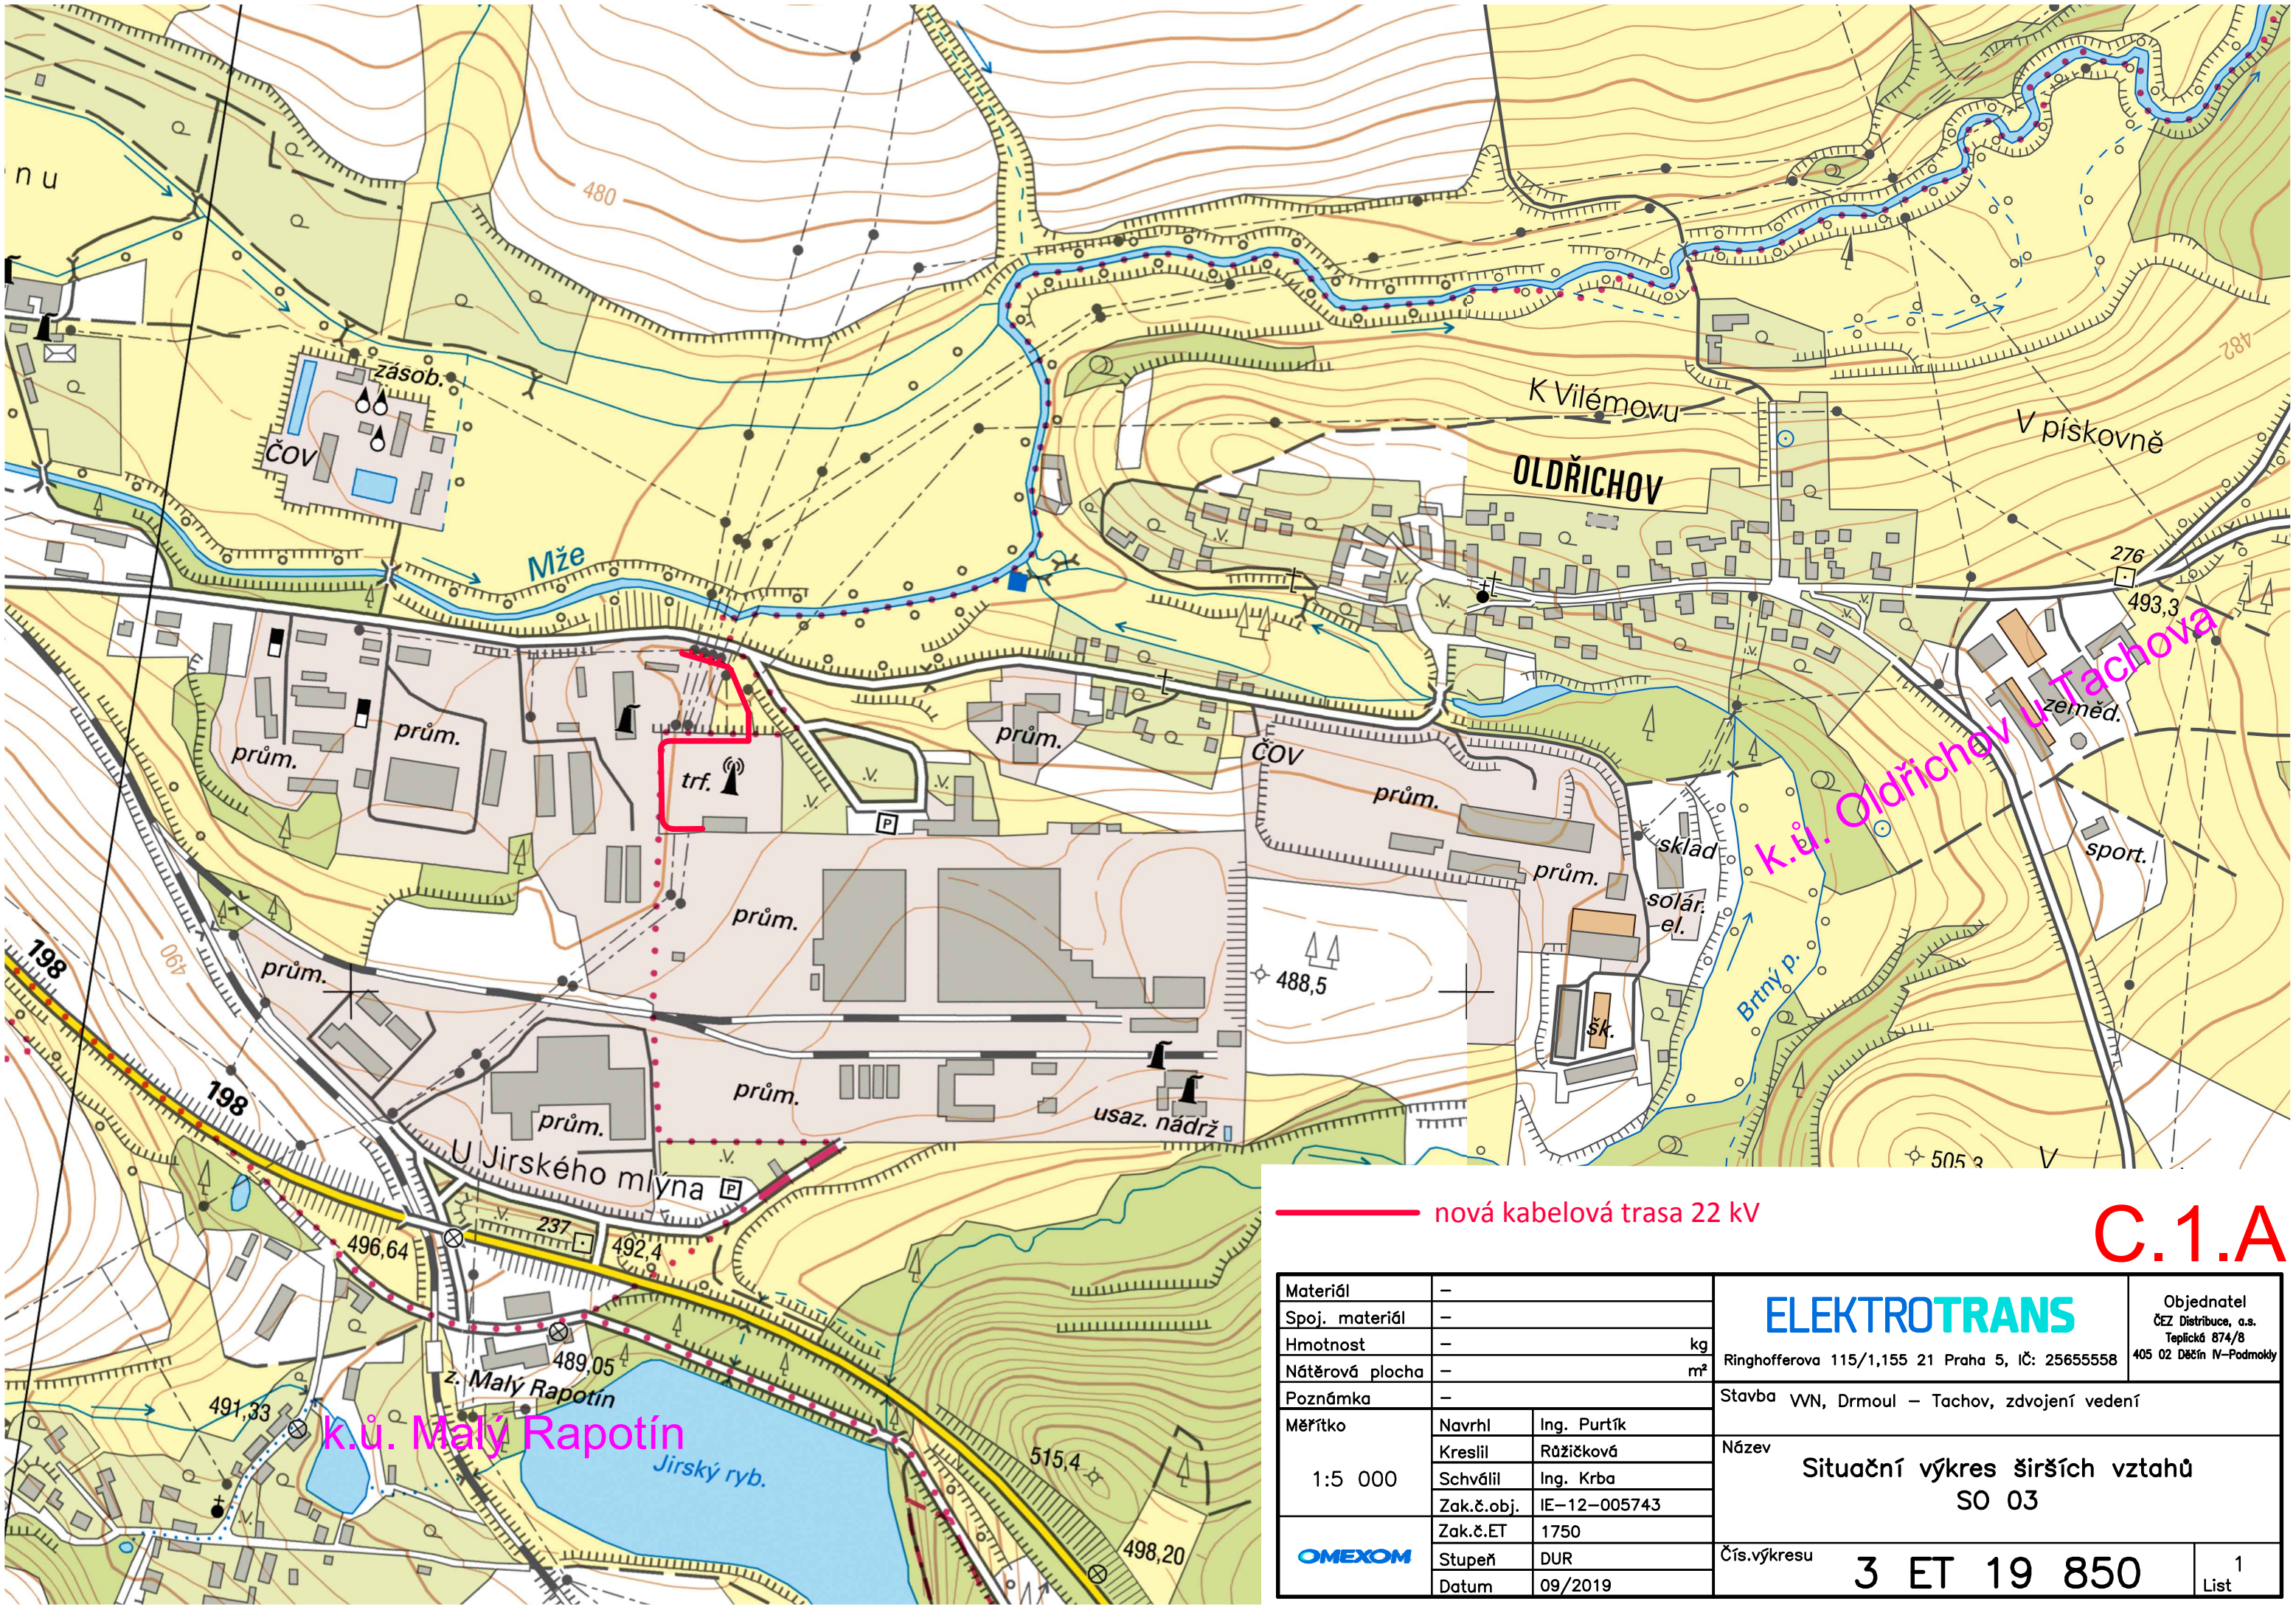

— nová kabelová trasa 22 kv

C.1.A

Materiál	—		ELEKTROTRANS	Objednatel ČEZ Distribuce, a.s. Teplická 874/8 405 02 Džbín IV—Podmokly		
Spoj. materiál	—					
Hmotnost	—	kg		Ringhofferova 115/1,155 21 Praha 5, IČ: 25655558		
Nátěrová plocha	—	m²				
Poznámka	—					
Měřítko 1:5 000	Navrhl	Ing. Purčík	Stavba VVN, Drmoul – Tachov, zdvojení vedení			
	Kreslil	Růžičková	Název Situční výkres širších vztahů SO 03			
	Schválil	Ing. Krba				
	Zak.č.obj.	IE–12–005743				
	Zak.č.ET	1750				
OMEXOM	Stupeň	DUR	Čís.výkresu 3 ET 19 850		1	
	Datum	09/2019	List			