
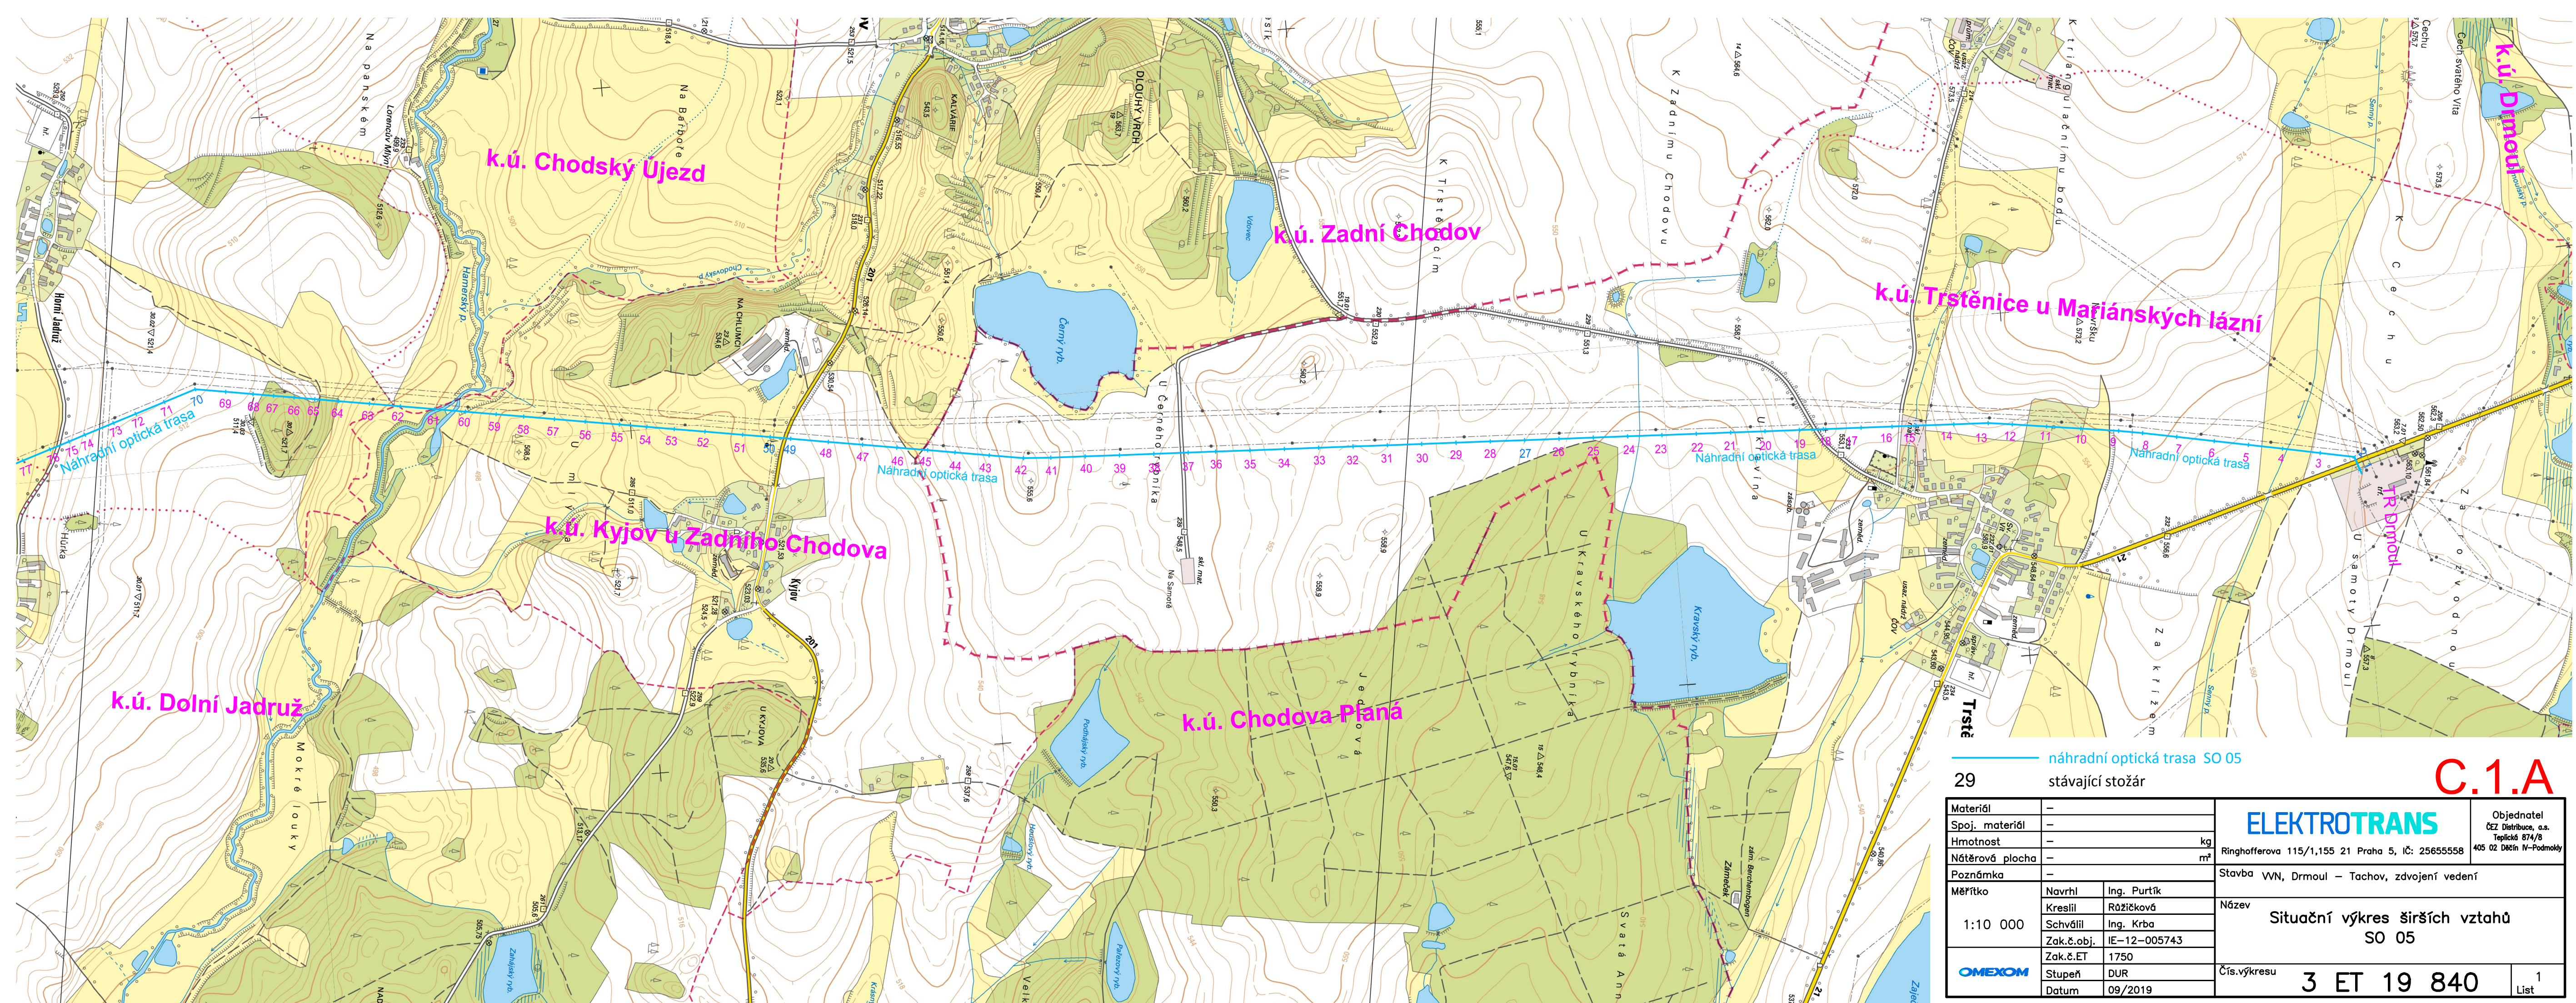


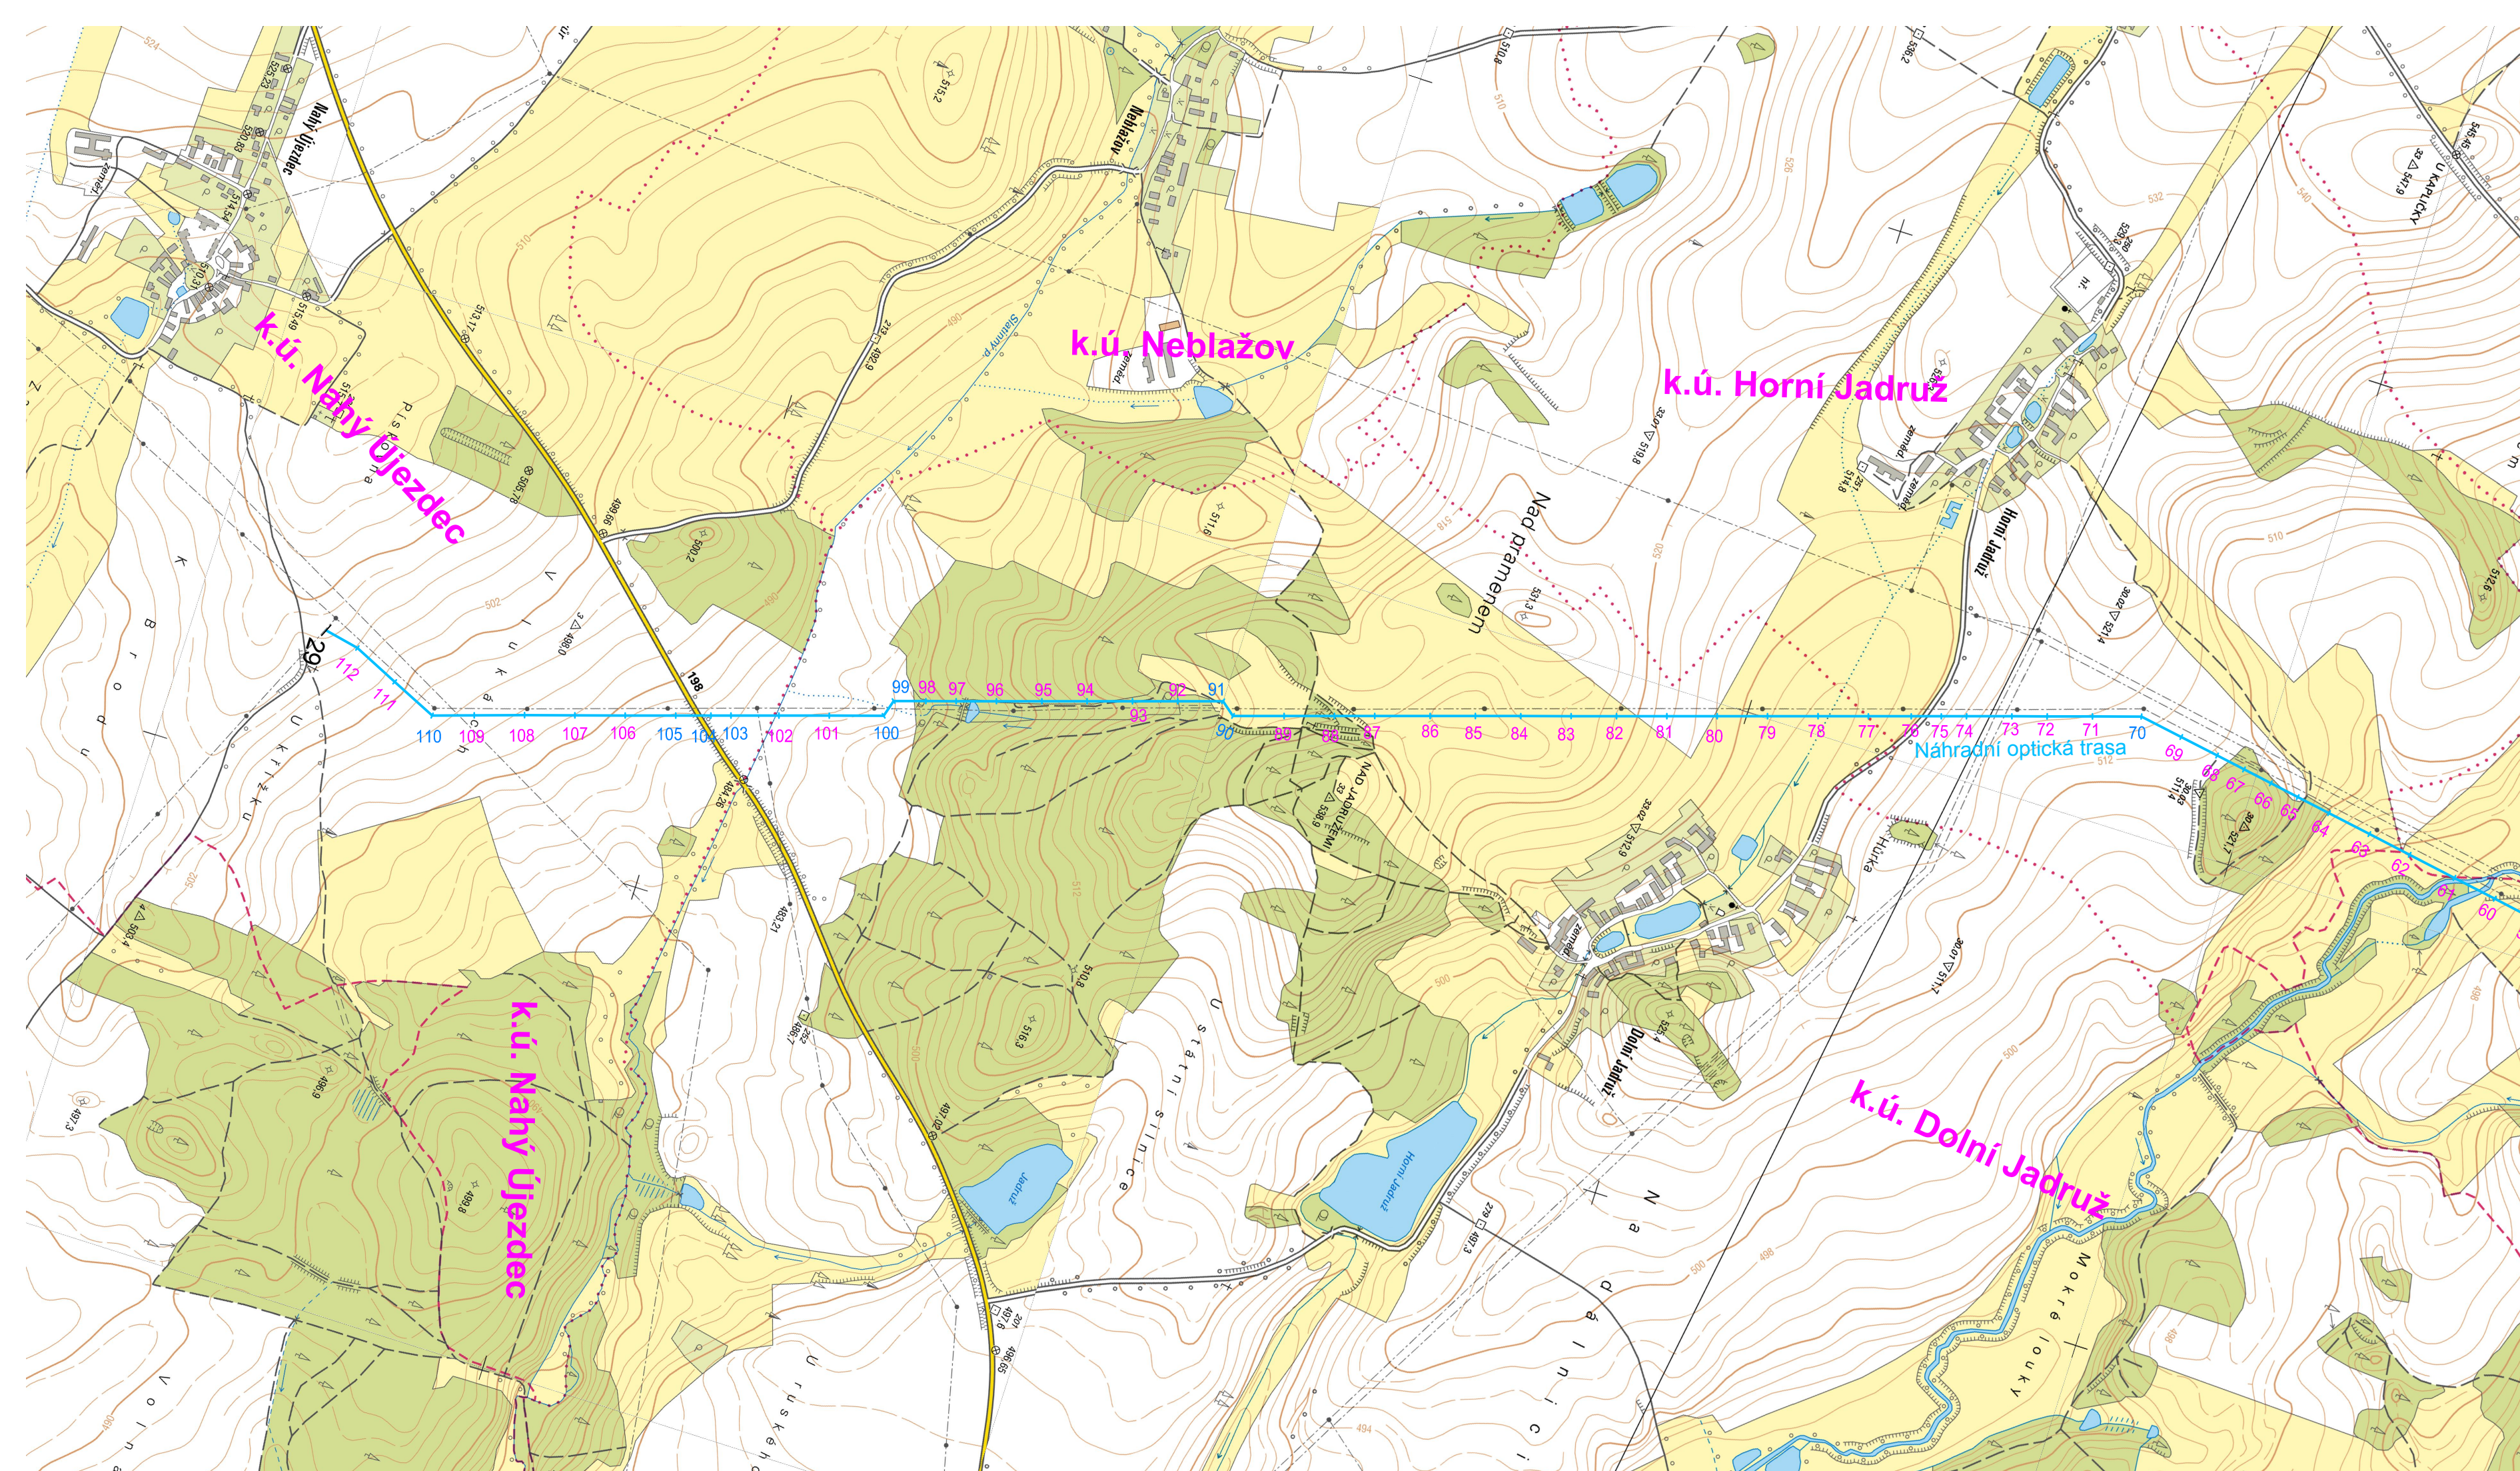

Materiál	—		ELEKTROTRANS		Objednatel OZ Distribuce, s.r.o. Teplická 974/9	
Spoj. materiál	—				405 02 DŘEVN. N-PMokoly	
Hmotnost	— kg		Ringhofferova 115/1.155 21 Praha 5, IČ: 256555558			
Nátěrová plocha	— m²					
Poznámka	—					
Měřítko 1:10 000	Navrhl	Ing. Purčík	Stavba VN, Dřmoul – Tachov, zdvojení vedení			
	Kreslil	Růžičková				
	Schválil	Ing. Krba	Název Situační výkres širších vztahů SO 05			
	Zak.č.obj.	IE-12-005743				
	Zak.č.ET	1750	Čís.výkresu 3 ET 19 840			
Stupeň	DUR					
OMEXOM	Datum	09/2019	List 1			

C.1.A

ELEKTROTRANS
Ringhofferova 115/1,155 21 Praha 5, IČ: 25655558
Objednatel
ČEZ Distribuce, a.s.
Teplická 874/8
405 02 Dětín IV-Podmošný

Situacní výkres širších vztahů
SO 05