

ÚZEMNÍ PLÁN TISOVÁ

Úplné znění po změně č. 1

A2c) Výkres koncepce veřejné infrastruktury




Akce "Územní plán Tisová" byla spolufinancována z Programu stabilizace a obnovy venkova Plzeňského kraje 2017


Záznam o účinnosti

- a) Označení správního orgánu, který změnu ÚP č. 1 vydal: Zastupitelstvo Obce Tisová
- b) Pořadové číslo poslední změny: 1
- c) Datum nabytí účinnosti poslední změny:
- d) Účelo a opatření: úřední osoba pořizovatele, úřadu územního plánování MÚO Tachov: Jména a příjmení Ing. František Svoboda
Funkce: vedoucí odboru výstavby a územního plánování MÚO Tachov
Podpis:

Účel úředního razítka:

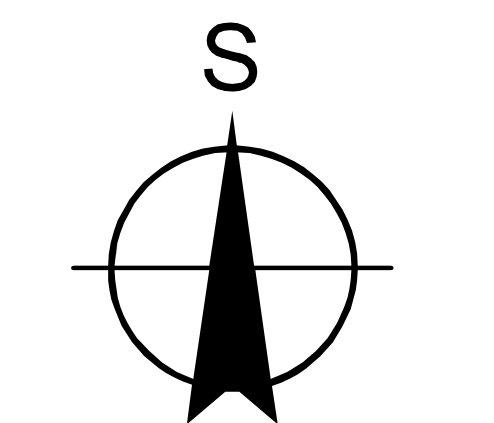

1 : 5 000

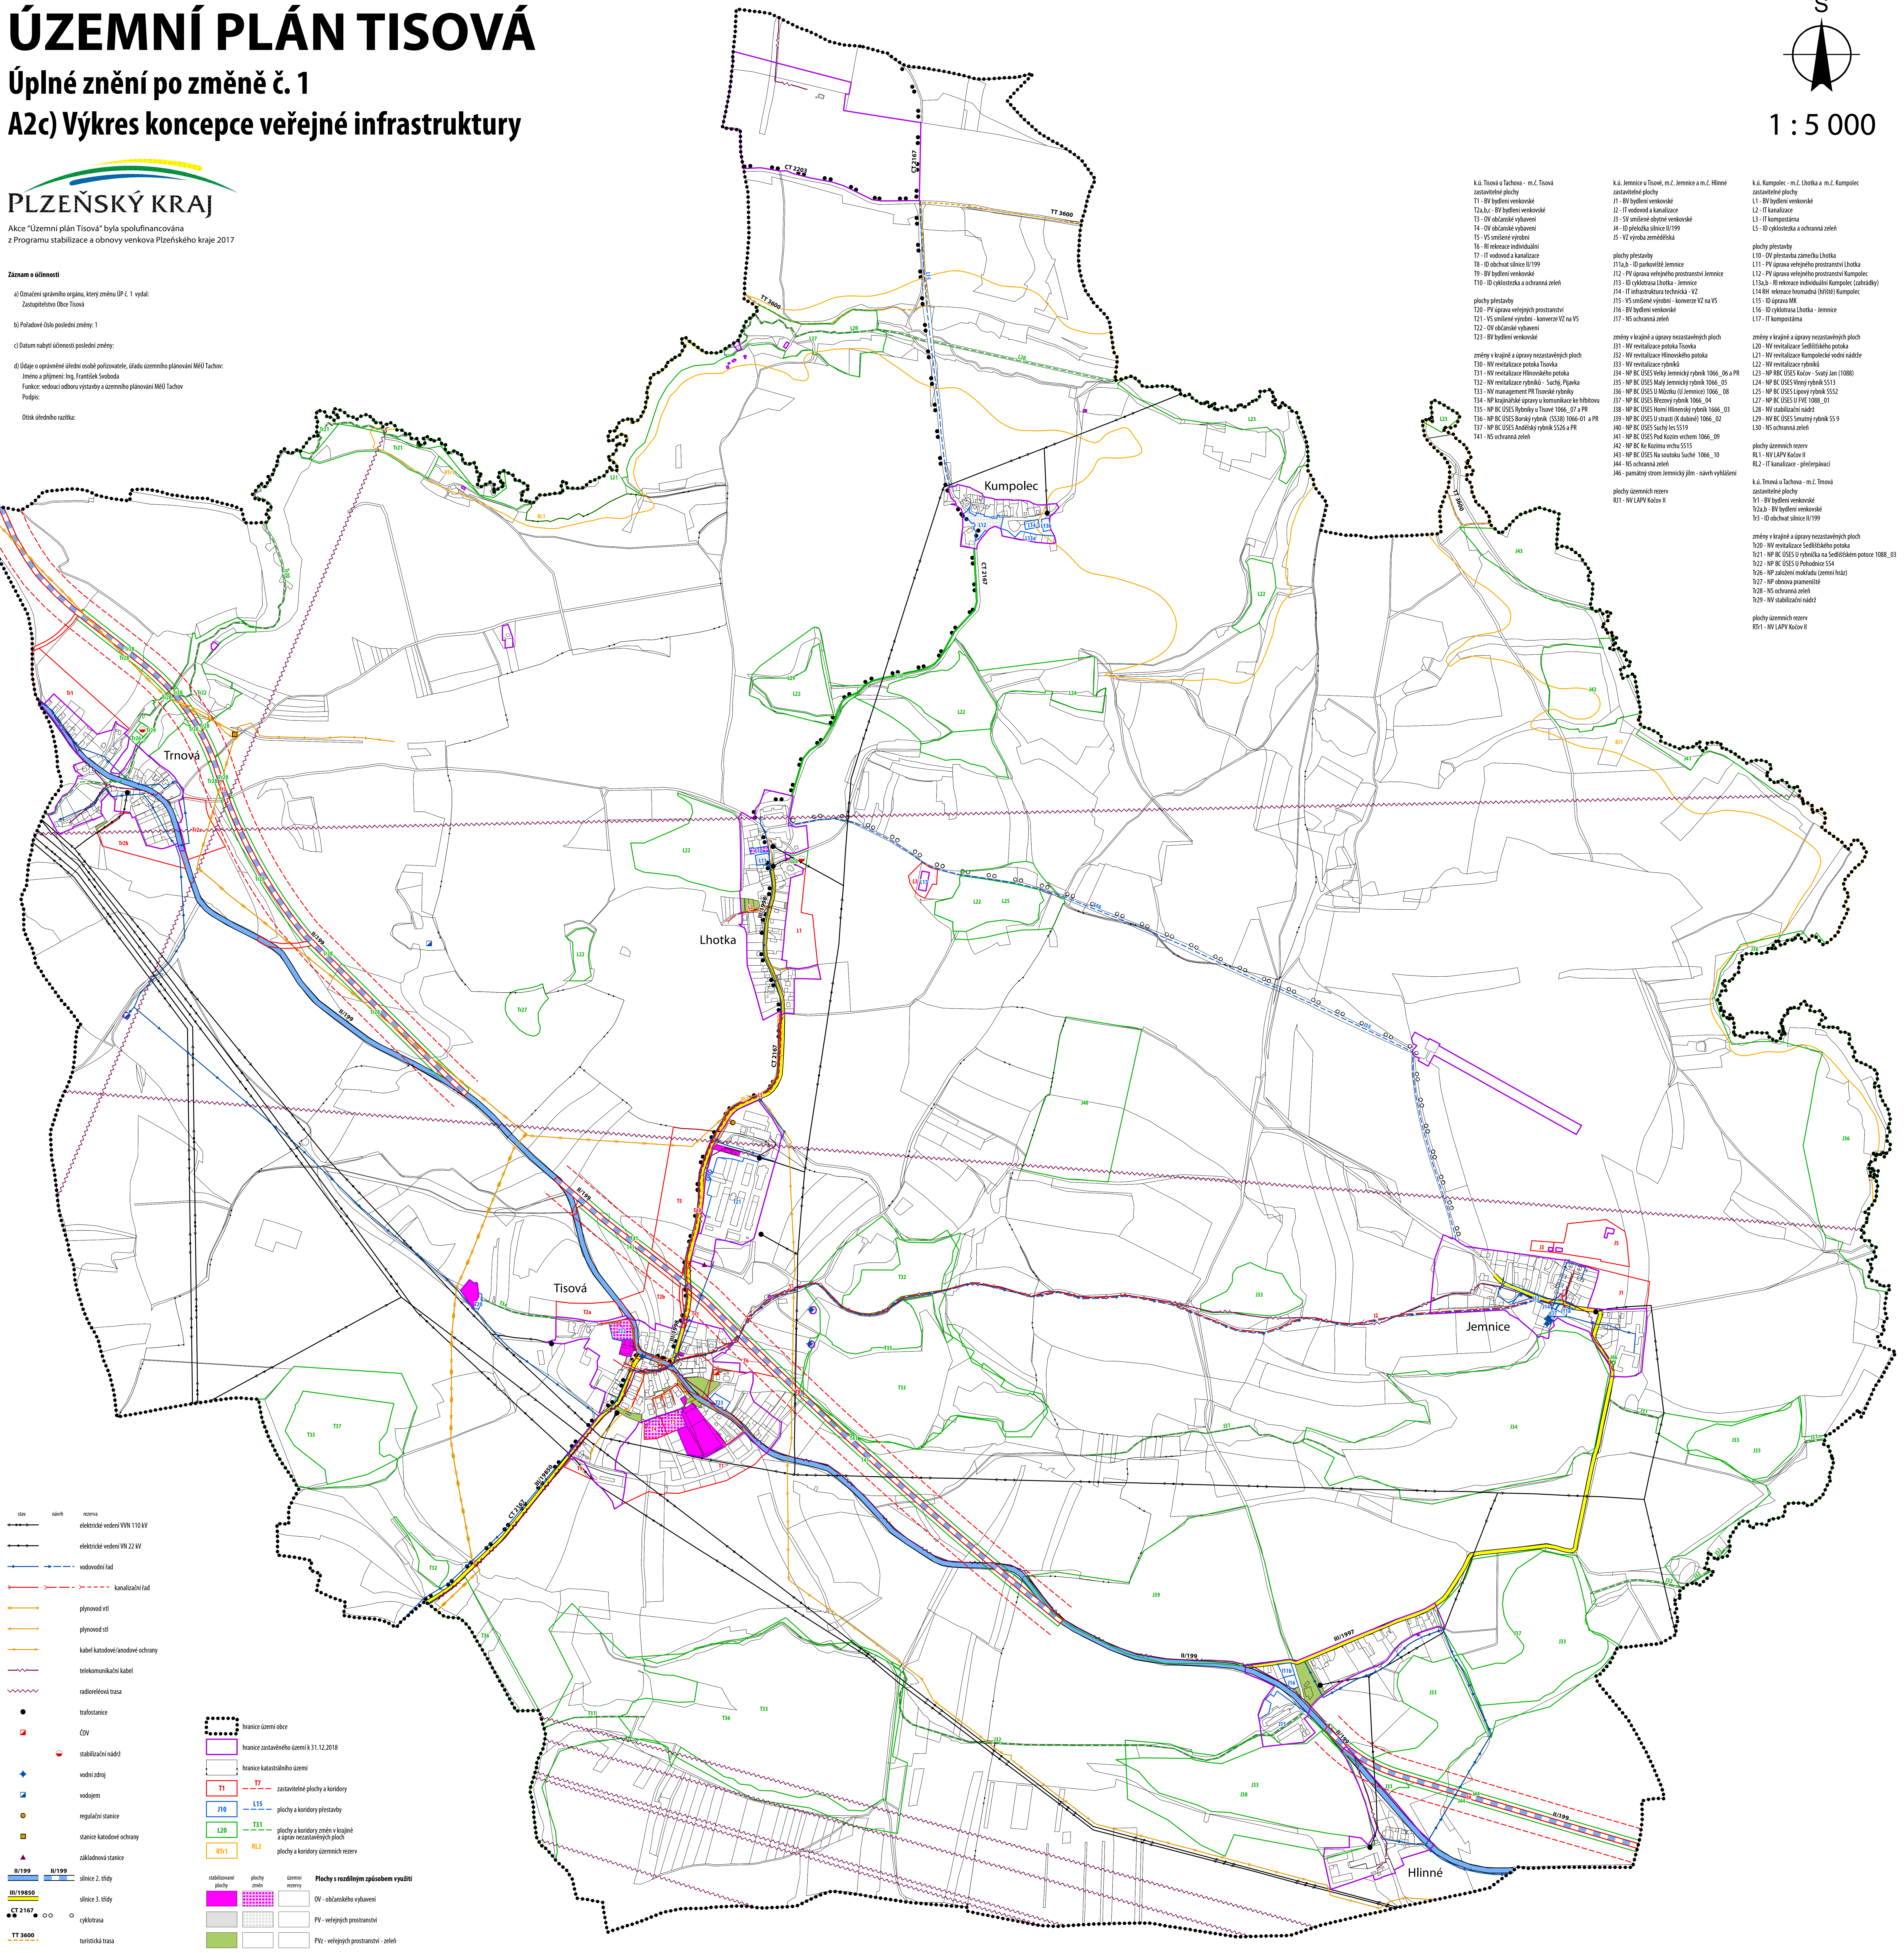

- k.ú. Tisová u Tachova - m.č. Tisová
zastavěné plochy
T1 - BV bydlení venkovské
T2a,b - BV bydlení venkovské
T3 - OV občanské vybavení
T4 - OV občanské vybavení
T5 - VS smíšené výhledy
T6 - RI rekreační individuální
T7 - IT vodovod a kanalizace
T8 - ID obchvat silnice II/199
T9 - BV bydlení venkovské
T10 - ID cyklotrasa a ochranná zeď
plochy přestavby
T20 - PV úprava veřejných prostranství
T21 - VS smíšené výhledy - konverze VZ na VS
T22 - OV občanské vybavení
T23 - BV bydlení venkovské
změny v krajině a úpravě nezasazovaných ploch
T30 - NV revitalizace potoka Tisovka
T31 - NV revitalizace Hlinošického potoka
T32 - NV revitalizace rybníků - Suchý, Píjovka
T33 - NV management PR Tisovské rybníky
T34 - NP krajinné úpravy a komunikace ke hřbitovu
T35 - NP BC ÚSES Rybníky u Tisovy 1066_07 a PR
T36 - NP BC ÚSES Borský rybník (SS38) 1066-01 a PR
T37 - NP BC ÚSES Jedlářský rybník SS26 a PR
T41 - NS ochranná zeď
T42 - NP BC Ke Kočím vrchu SS15
T43 - NP BC ÚSES Na součce Suché 1066_10
T44 - NS ochranná zeď
T46 - památný strom Jemnický jilm - návrh vyhlášení
- k.ú. Jemnice u Tisové, m.č. Jemnice a m.č. Hlinné
zastavěné plochy
J1 - BV bydlení venkovské
J2 - IT vodovod a kanalizace
J3 - VS smíšené výhledy venkovské
J4 - ID přeložka silnice II/199
J5 - VS výhled zemědělská
plochy přestavby
J11a,b - ID parkoviště Jemnice
J12 - PV úprava veřejných prostranství Jemnice
J13 - ID cyklotrasa Lhotka - Jemnice
J14 - IT infrastruktura technická - VZ
J15 - VS smíšené výhledy - konverze VZ na VS
J16 - BV bydlení venkovské
J17 - NS ochranná zeď
změny v krajině a úpravě nezasazovaných ploch
J31 - NV revitalizace potoka Tisovka
J32 - NV revitalizace Hlinošického potoka
J33 - NV revitalizace rybníků
J34 - NP BC ÚSES Velký Jemnický rybník 1066_06 a PR
J35 - NP BC ÚSES Malý Jemnický rybník 1066_05
J36 - NP BC ÚSES U Mlýnsku U Jemnice 1066_08
J37 - NP BC ÚSES Březový rybník 1066_04
J38 - NP BC ÚSES Horní Hlinošický rybník 1666_03
J39 - NP BC ÚSES U strání (K dubině) 1666_02
J40 - NP BC ÚSES Suché les SS19
J41 - NP BC ÚSES Pod Kočím vrchem 1066_09
J42 - NP BC Ke Kočím vrchu SS15
J43 - NP BC ÚSES Na součce Suché 1066_10
J44 - NS ochranná zeď
J46 - památný strom Jemnický jilm - návrh vyhlášení
- k.ú. Kumpolec - m.č. Lhotka a m.č. Kumpolec
zastavěné plochy
L1 - BV bydlení venkovské
L2 - IT kanalizace
L3 - IT kompostárna
L5 - ID cyklotrasa a ochranná zeď
plochy přestavby
L10 - OV přestavba zámku Lhotka
L11 - PV úprava veřejných prostranství Lhotka
L12 - PV úprava veřejných prostranství Kumpolec
L13a,b - RI rekreační individuální Kumpolec (zahradky)
L14-16 rekreační hromadná (Dřháč) Kumpolec
L15 - RI úprava MČ
L16 - ID cyklotrasa Lhotka - Jemnice
L17 - IT kompostárna
změny v krajině a úpravě nezasazovaných ploch
L20 - NV revitalizace Sedlišického potoka
L21 - NV revitalizace Kumpolecké vodní nádrže
L22 - NV revitalizace rybníků
L23 - NP RBC ÚSES Kočov - Svatý Jan (1088)
L24 - NP BC ÚSES Vlnový rybník SS13
L25 - NP BC ÚSES Lipový rybník SS52
L27 - NP BC ÚSES U PVE 1088_01
L28 - NV stabilizační nádrž
L29 - NP BC ÚSES Smutný rybník SS 9
L30 - NS ochranná zeď
plochy územních rezerv
R1 - NV LAPV Kočov II
R2 - IT kanalizace - přeložková
- k.ú. Tisová u Tachova - m.č. Tisová
zastavěné plochy
T1 - BV bydlení venkovské
T2a,b - BV bydlení venkovské
T3 - ID obchvat silnice II/199
změny v krajině a úpravě nezasazovaných ploch
T20 - NV revitalizace Sedlišického potoka
T21 - NP BC ÚSES U Píjovky na Sedlišickém potoku 1088_03
T22 - NP BC ÚSES U Pohodnice SS4
T26 - NP založení mokřadu (zemní hráz)
T27 - NP obnova pramene
T28 - NS ochranná zeď
T29 - NV stabilizační nádrž
plochy územních rezerv
R11 - NV LAPV Kočov II

- stav
- návrh
- rezerva
- elektrické vedení VN 110 kV
- elektrické vedení VN 22 kV
- vodovodní řád
- kanalizační řád
- plynovod vti
- plynovod stl
- kabel katodové/anodové ochrany
- telekomunikační kabel
- radiorelévní trasa
- trafostanice
- ČOV
- stabilizační nádrž
- vodní zdroj
- vodjem
- regulační stanice
- stanice katodové ochrany
- základnová stanice
- silnice 2. třídy
- silnice 3. třídy
- cyklotrasa
- turistická trasa

- hranice území obce
- hranice zastavěného území k 31.12.2018
- hranice katastrálního území
- T1 - zastavěné plochy a koridory
- J10 - plochy a koridory přestavby
- L20 - plochy a koridory změny v krajině a úpravě nezasazovaných ploch
- R11 - plochy a koridory územních rezerv
- stabilizované plochy
- plochy změny
- územní rezervy
- Plochy s rozdílným způsobem využití
- OV - občanské vybavení
- PV - veřejných prostranství
- PVZ - veřejných prostranství - zeď