

POKLÁDKA NOVÉHO KABELOVÉHO VEDENÍ 0,4kV

TC_0335-č.88 2x AYKY-J 3x240+120, cca 103m
nový rozpojovací skříň v pilíři SD722/NKW2(21x400A)

ÚPRAVA STÁVAJÍCÍ PTS TC_0070

PTS TC_0335 -- NOVÝ TRANSFORMÁTOR 250kVA
včetně svodu 2xAYKY-J 3x240+120, cca 7m

PTS TC_0335 -- NOVÝ ROZVODĚČ. RST-0640/4635.SVS-B NA KONZ.(6X400A)



2720/18

2720/4

2720/15

2720/12

2720/11

2720/8

2720/13

LEGENDA:
NOVÉ VEDENÍ ČEZ DISTRIBUCE, a.s.

2721/10

2721/6

2721/2










































Schéma přechodného DZ č. 1

Silnice s malým dopravním zatížením


pracovní místa délky cca 50 m
s omezenou dobou trvání bez
výstražných světel

příčná uzávěra jednostrannými
směrovacími deskami
odstup podélně 1 - 2 m
příčně 0,6 - 1 m

podélná uzávěra oboustrannými
směrovacími deskami
odstup max. 10 m

příčná uzávěra jednostrannými
směrovacími deskami
odstup podélně 1 - 2 m
příčně 0,6 - 1 m

vzdálenosti v metrech

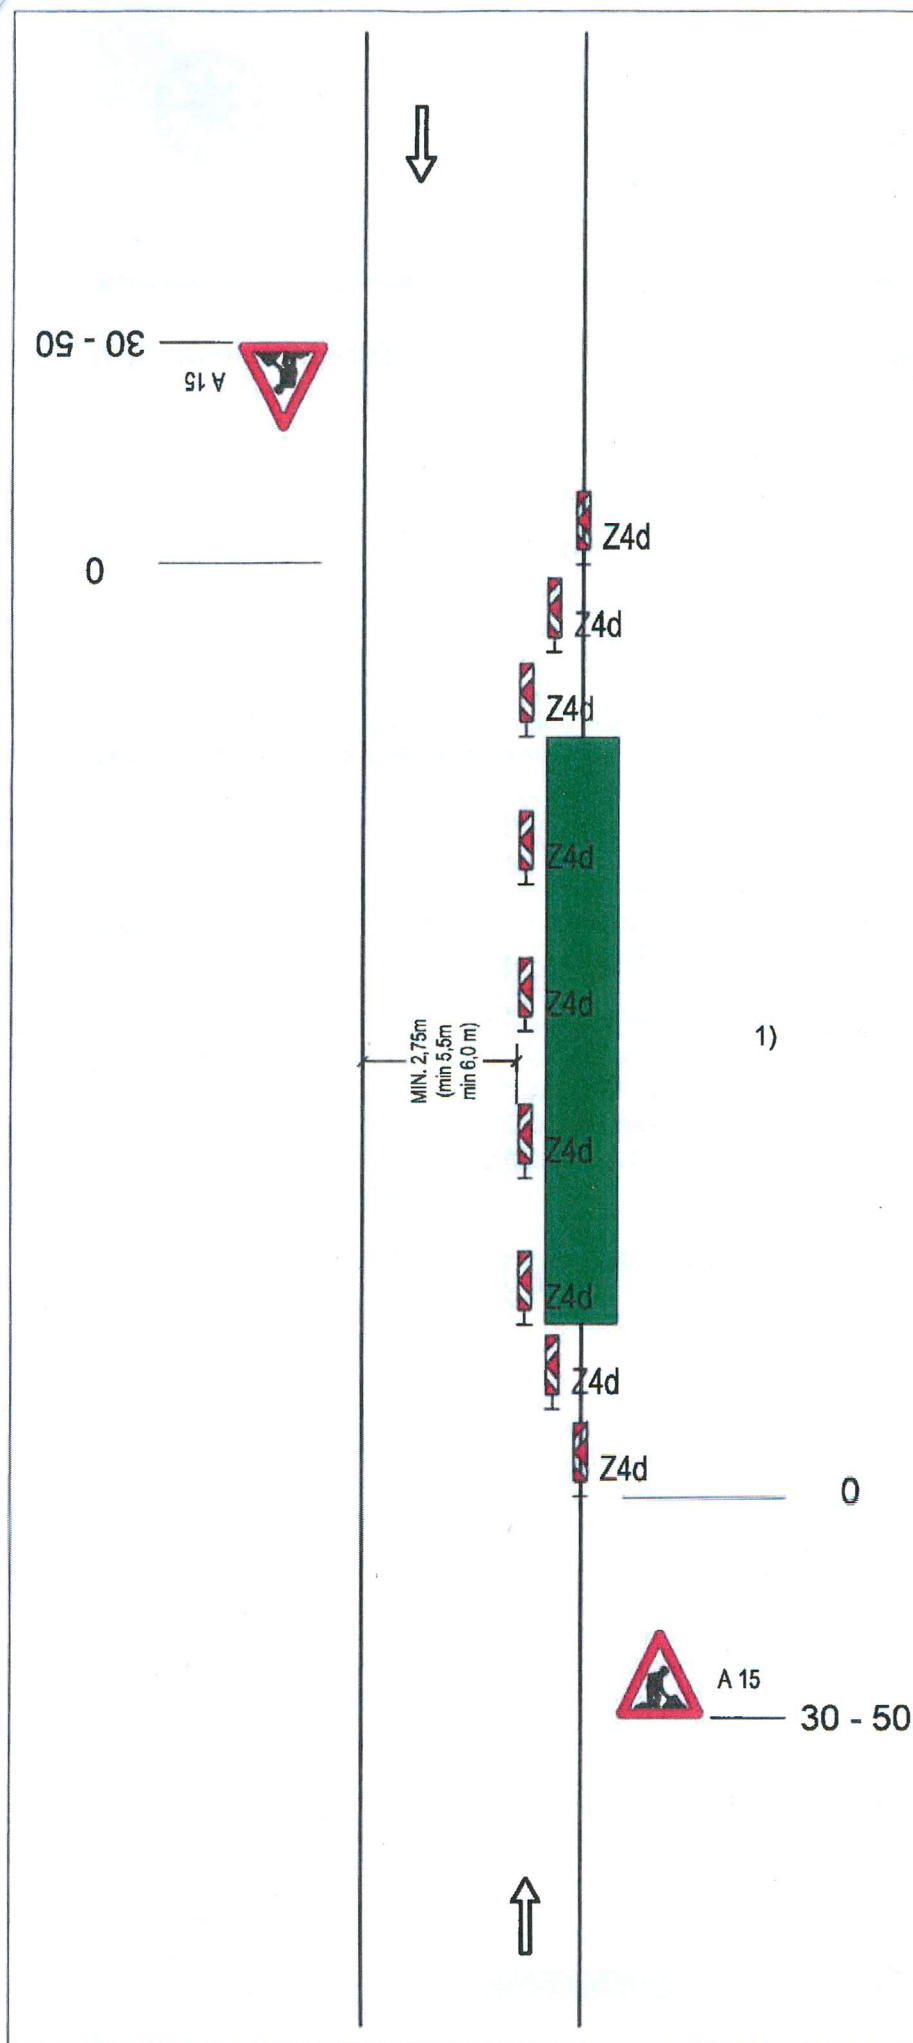

č.j. 1112/2021-ODSHR
ze dne: 17-02-2021

MĚSTSKÝ ÚŘAD TACHOV
odbor dopravy a silničního
hospodářství