


## ETAPA 2

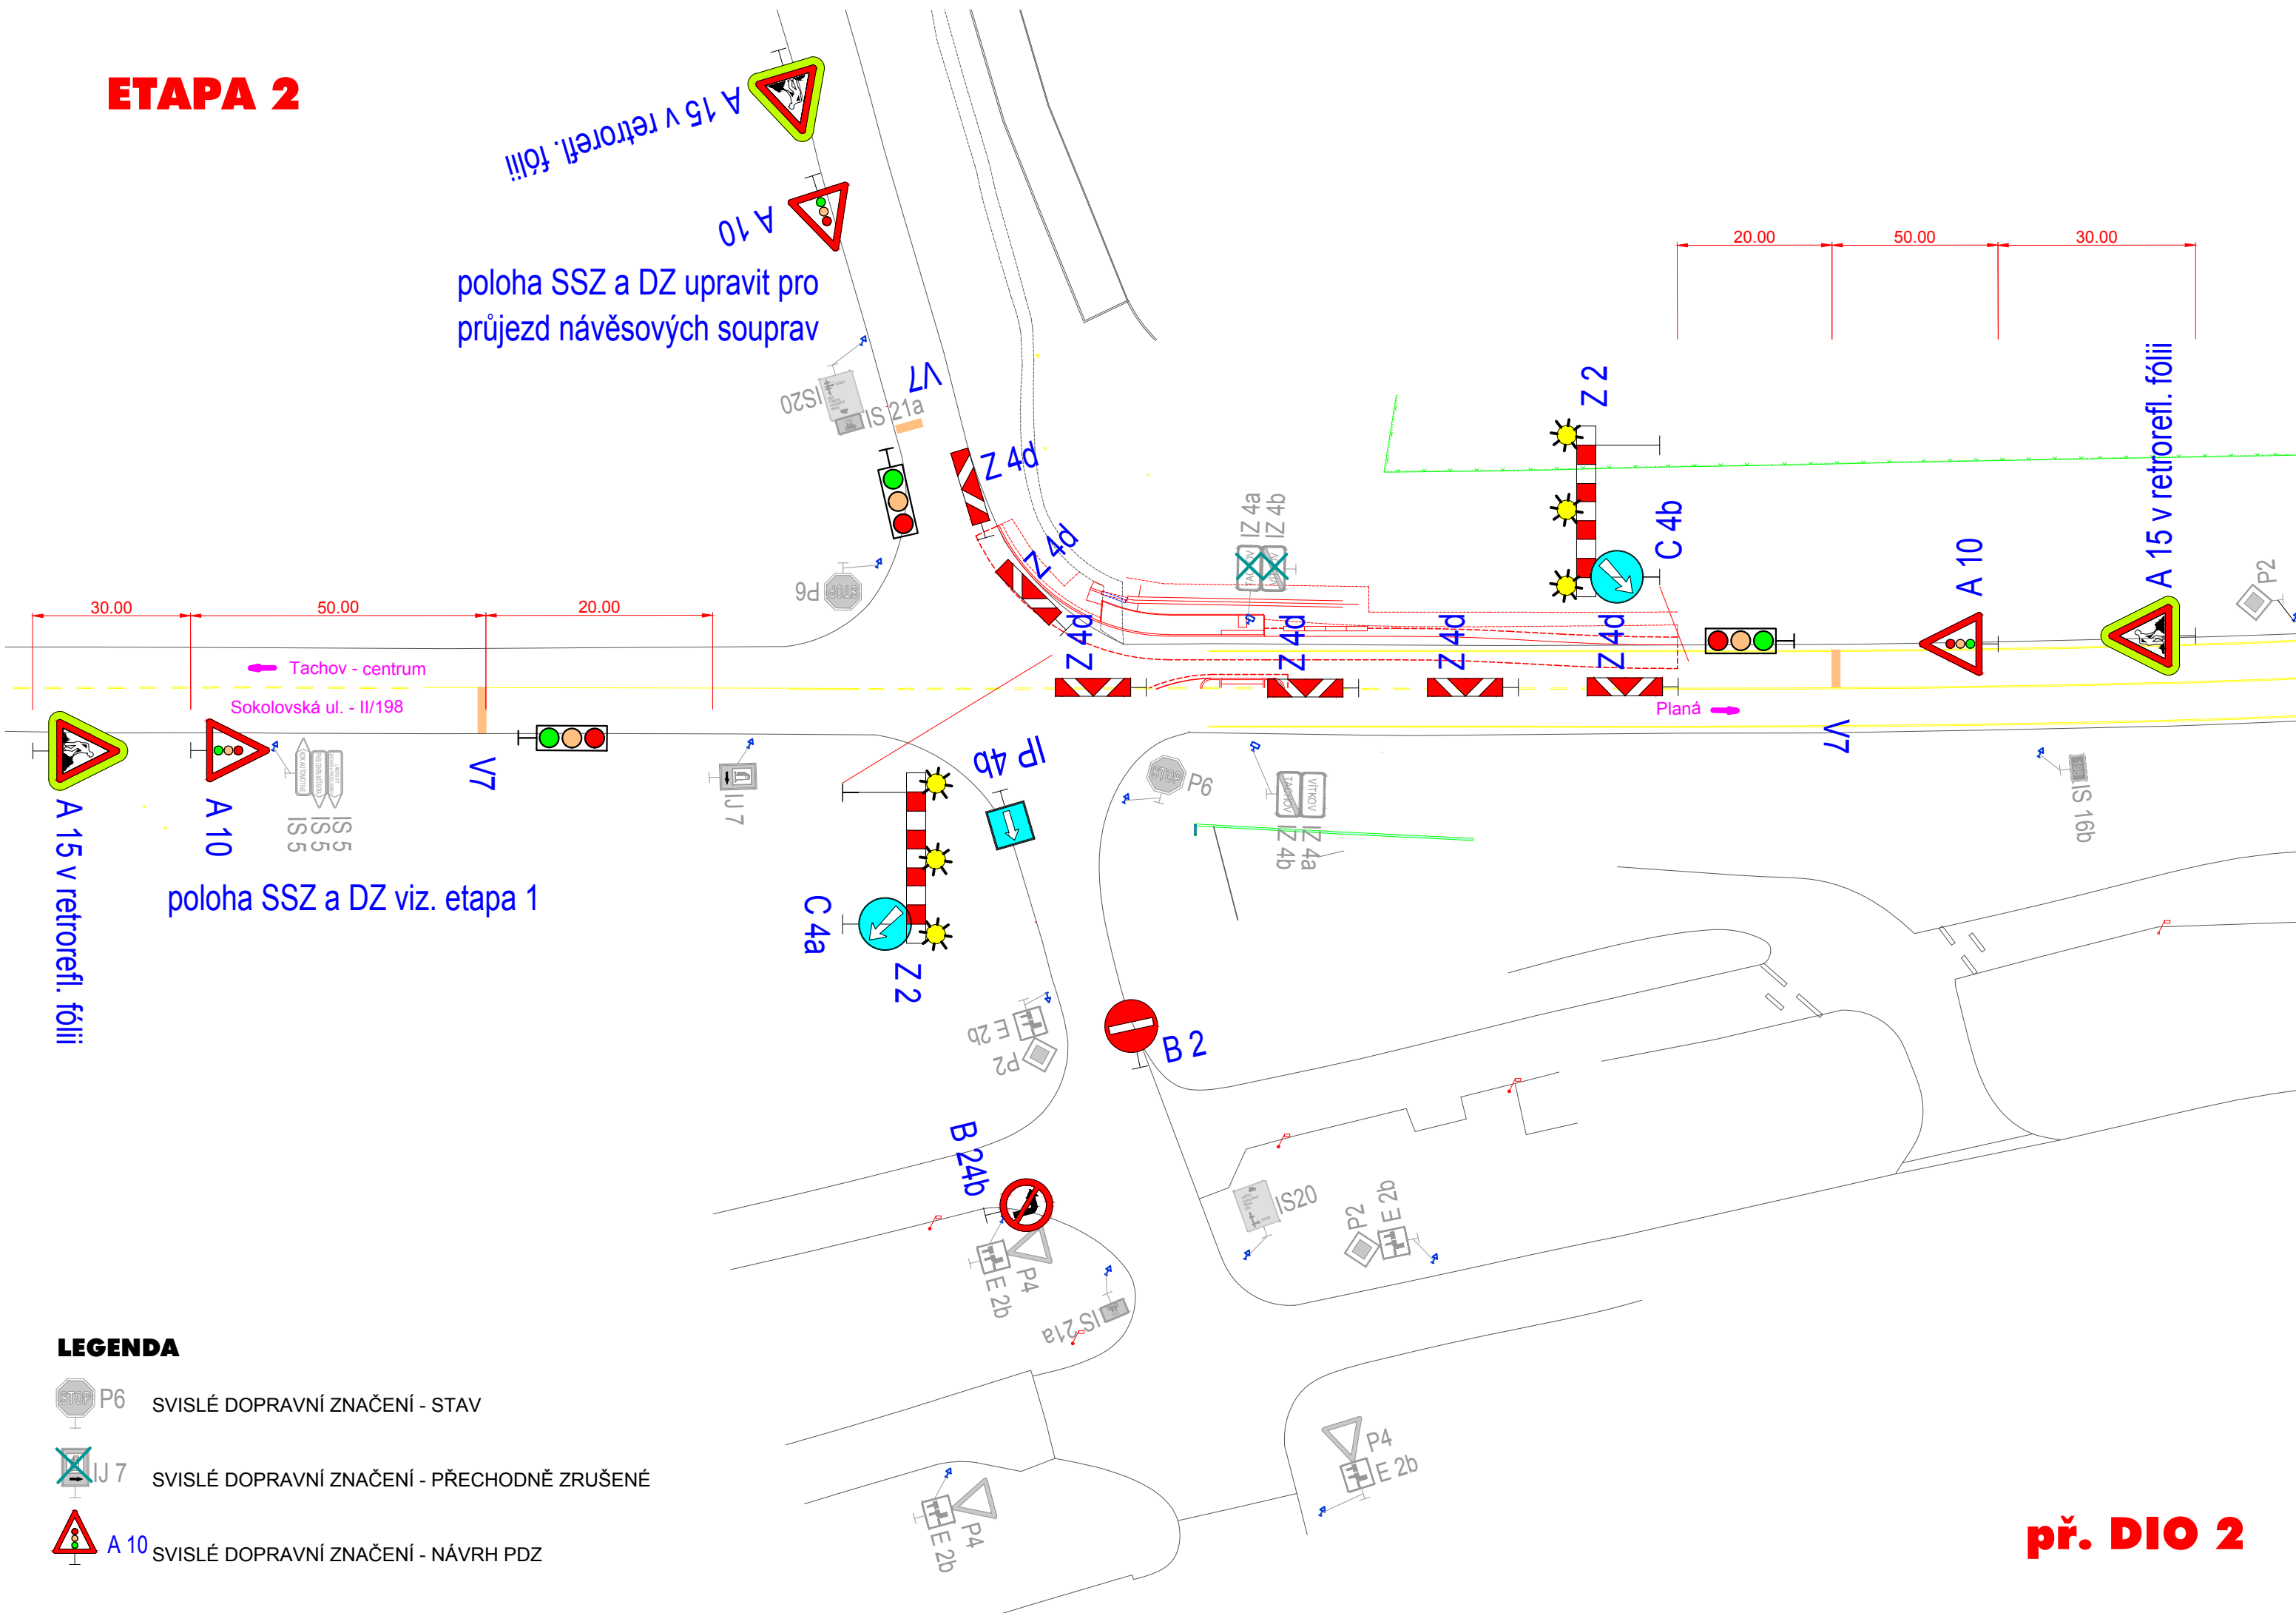

## LEGENDA



P6

SVISLÉ DOPRAVNÍ ZNAČENÍ - STAV



J 7

SVISLÉ DOPRAVNÍ ZNAČENÍ - PŘECHODNĚ ZRUŠENÉ



A

## SVISLÉ DOPRAVNÍ ZNAČENÍ - NÁVRH PDZ

**př. DIO 2**