


STARÉ SEDLIŠTĚ - 1/4

ÚZEMNÍ STUDIE NAD ZAHRADAMI

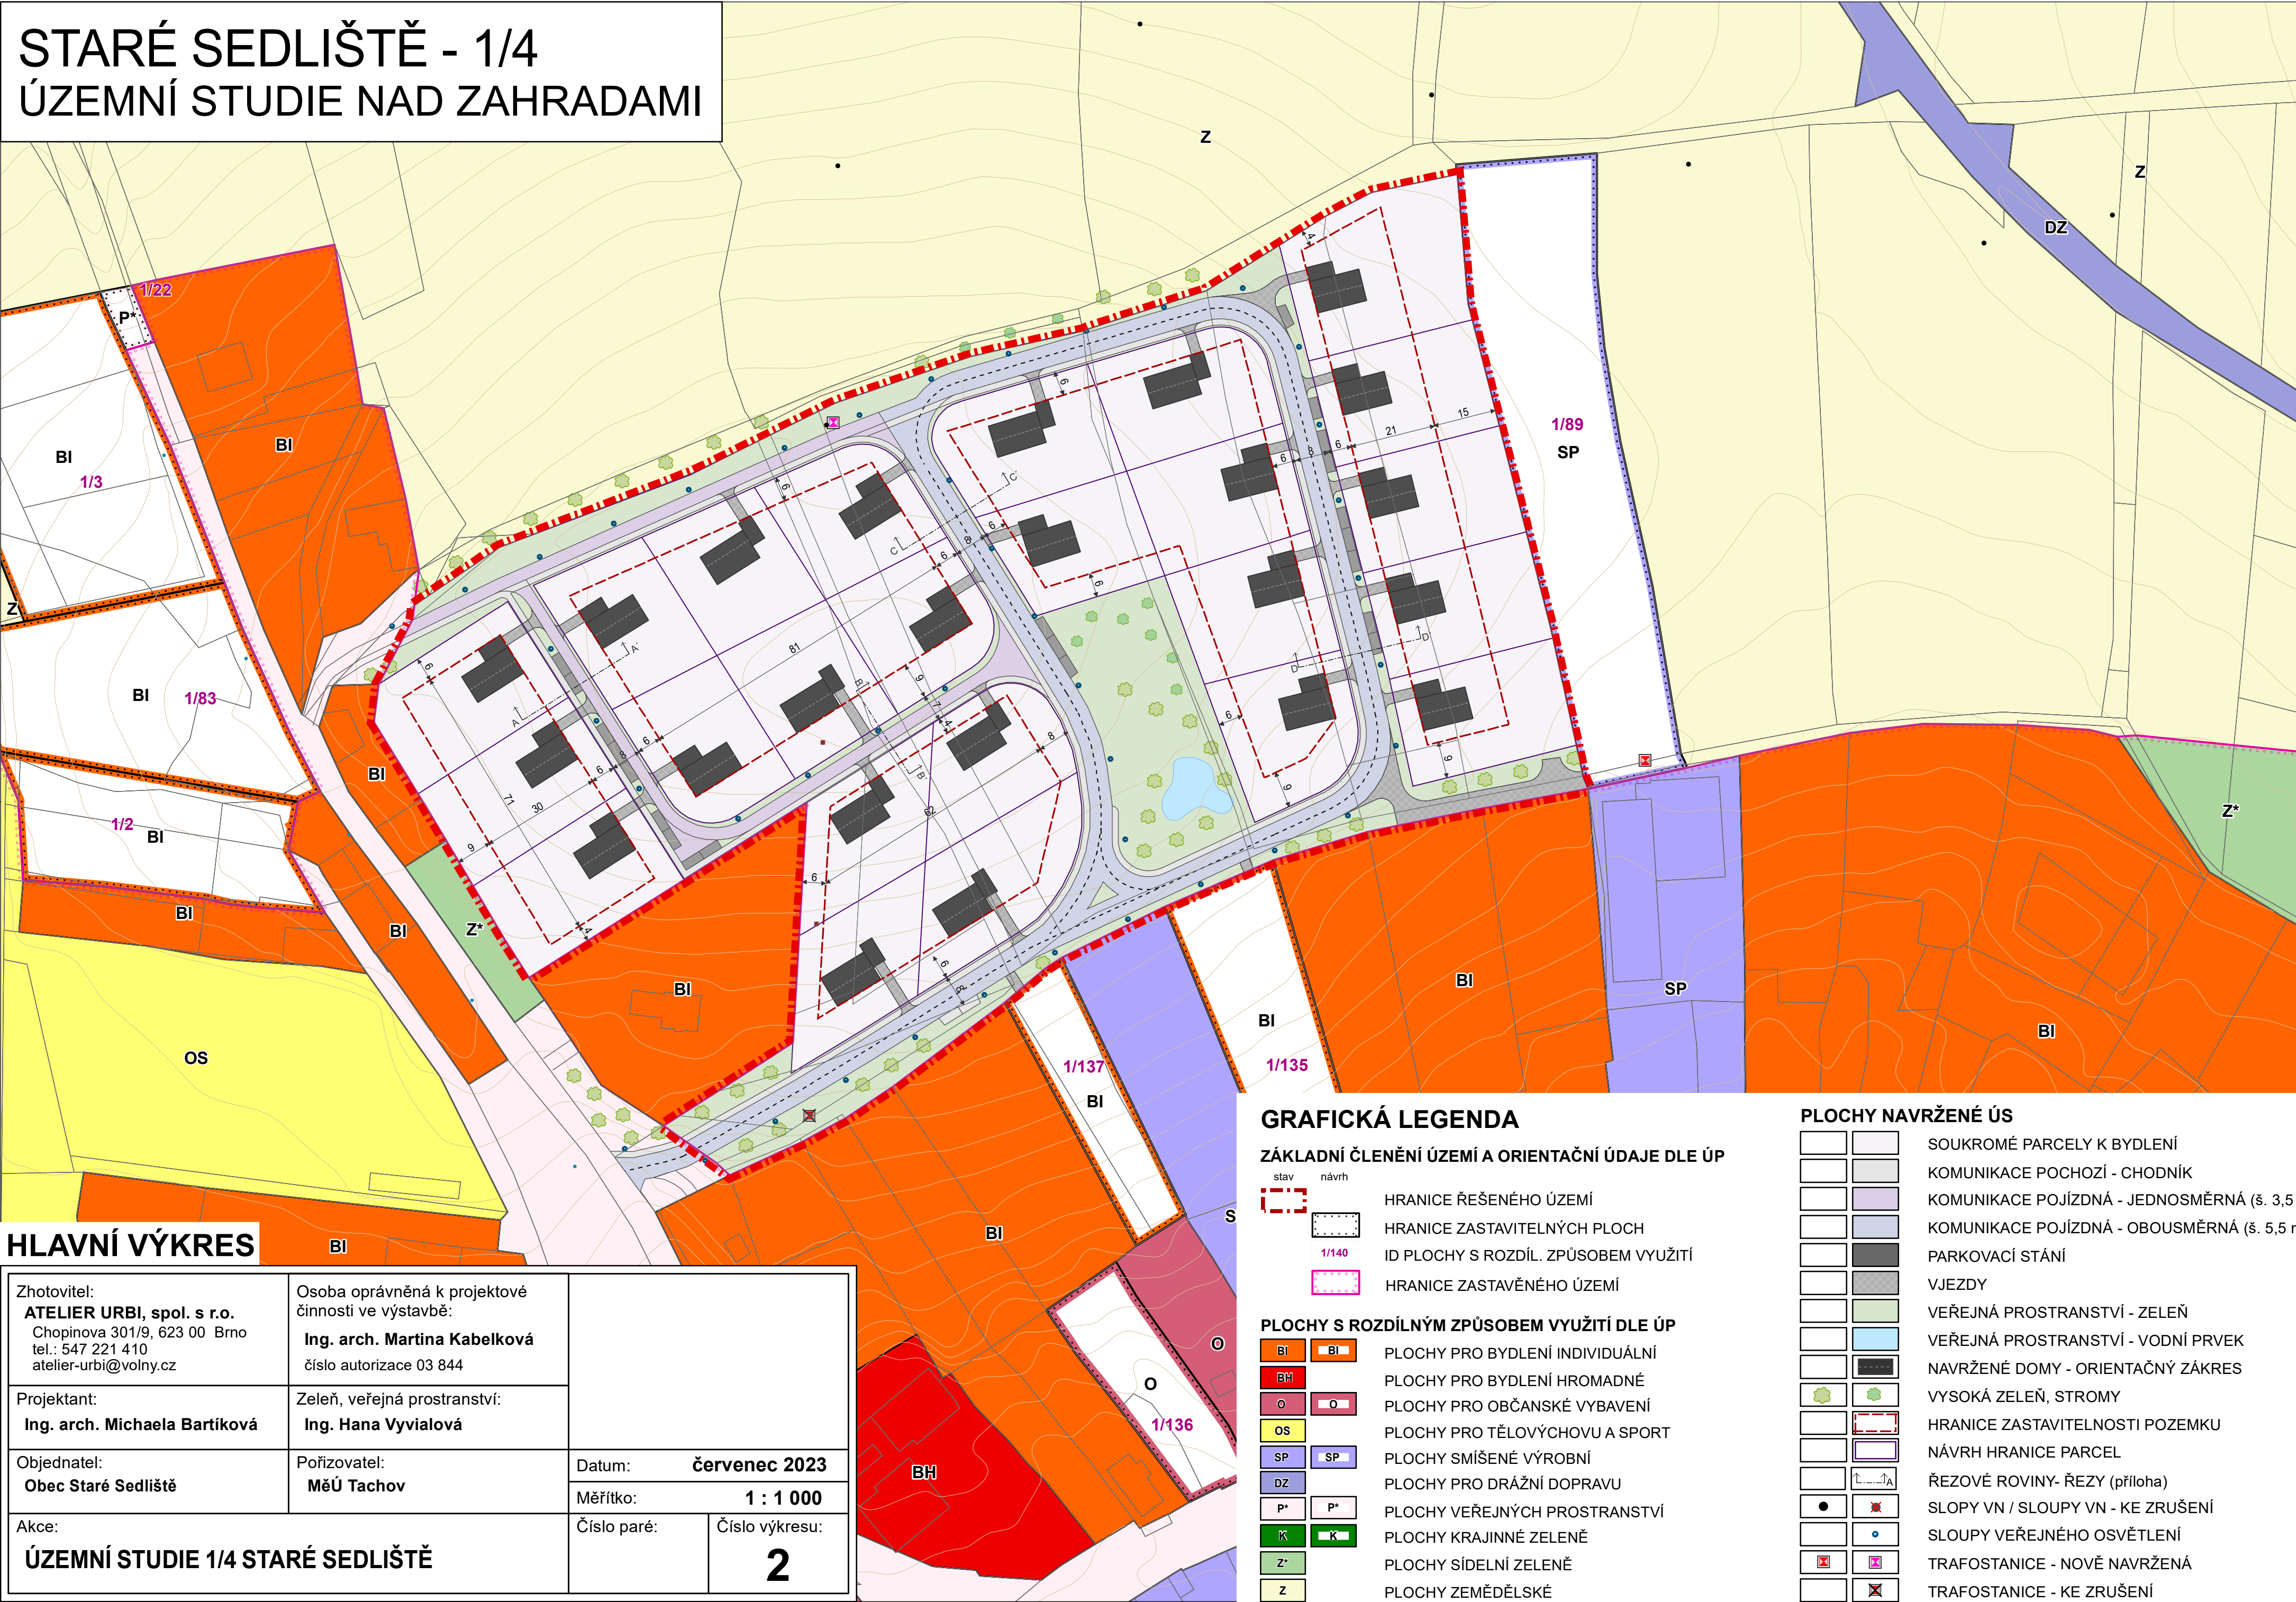

HLAVNÍ VÝKRES

Zhotovitel: ATELIER URBI, spol. s r.o. Chopinova 301/9, 623 00 Brno tel.: 547 221 410 atelier-urbi@volny.cz		Osoba oprávněná k projektové činnosti ve výstavbě: Ing. arch. Martina Kabelková číslo autorizace 03 844			
Projektant: Ing. arch. Michaela Bartíková		Zeleň, veřejná prostranství: Ing. Hana Vyvialová			
Objednatel: Obec Staré Sedliště		Pořizovatel: MěÚ Tachov		Datum: červenec 2023	
				Měřítko: 1 : 1 000	
Akce: ÚZEMNÍ STUDIE 1/4 STARÉ SEDLIŠTĚ				Číslo paré:	Číslo výkresu: 2

GRAFICKÁ LEGENDA

ZÁKLADNÍ ČLENĚNÍ ÚZEMÍ A ORIENTAČNÍ ÚDAJE DLE ÚP

stav	návrh	
		HRANICE ŘEŠENÉHO ÚZEMÍ
		HRANICE ZASTAVITELNÝCH PLOCH
		ID PLOCHY S ROZDÍL. ZPŮSOBEM VYUŽITÍ
		HRANICE ZASTAVĚNÉHO ÚZEMÍ

PLOCHY S ROZDÍLNÝM ZPŮSOBEM VYUŽITÍ DLE ÚP

BI	BI	PLOCHY PRO BYDLENÍ INDIVIDUÁLNÍ
BH		PLOCHY PRO BYDLENÍ HROMADNÉ
O	O	PLOCHY PRO OBČANSKÉ VYBAVENÍ
OS		PLOCHY PRO TĚLOVÝCHOVU A SPORT
SP	SP	PLOCHY SMÍŠENÉ VÝROBNÍ
DZ		PLOCHY PRO DRÁŽNÍ DOPRAVU
P*	P*	PLOCHY VEŘEJNÝCH PROSTRANSTVÍ
K	K	PLOCHY KRAJINNÉ ZELENĚ
Z*		PLOCHY SÍDELNÍ ZELENĚ
Z		PLOCHY ZEMĚDĚLSKÉ

PLOCHY NAVRŽENÉ ÚS

		SOUKROMÉ PARCELY K BYDLENÍ
		KOMUNIKACE POCHOZÍ - CHODNÍK
		KOMUNIKACE POJÍZDNÁ - JEDNOSMĚRNÁ (§. 3,5 m)
		KOMUNIKACE POJÍZDNÁ - OBOUSMĚRNÁ (§. 5,5 m)
		PARKOVACÍ STÁNÍ
		VJEZDY
		VEŘEJNÁ PROSTRANSTVÍ - ZELEŇ
		VEŘEJNÁ PROSTRANSTVÍ - VODNÍ PRVEK
		NAVRŽENÉ DOMY - ORIENTAČNÝ ZÁKRES
		VYSOKÁ ZELEŇ, STROMY
		HRANICE ZASTAVITELNOSTI POZEMKU
		NÁVRH HRANICE PARCEL
		ŘEZOVÉ ROVINY- ŘEZY (příloha)
		SLOPY VN / SLOUPY VN - KE ZRUŠENÍ
		SLOUPY VEŘEJNÉHO OSVĚTLENÍ
		TRAFOSTANICE - NOVĚ NAVRŽENÁ
		TRAFOSTANICE - KE ZRUŠENÍ