


STARÉ SEDLIŠTĚ - 1/4

ÚZEMNÍ STUDIE NAD ZAHRADAMI

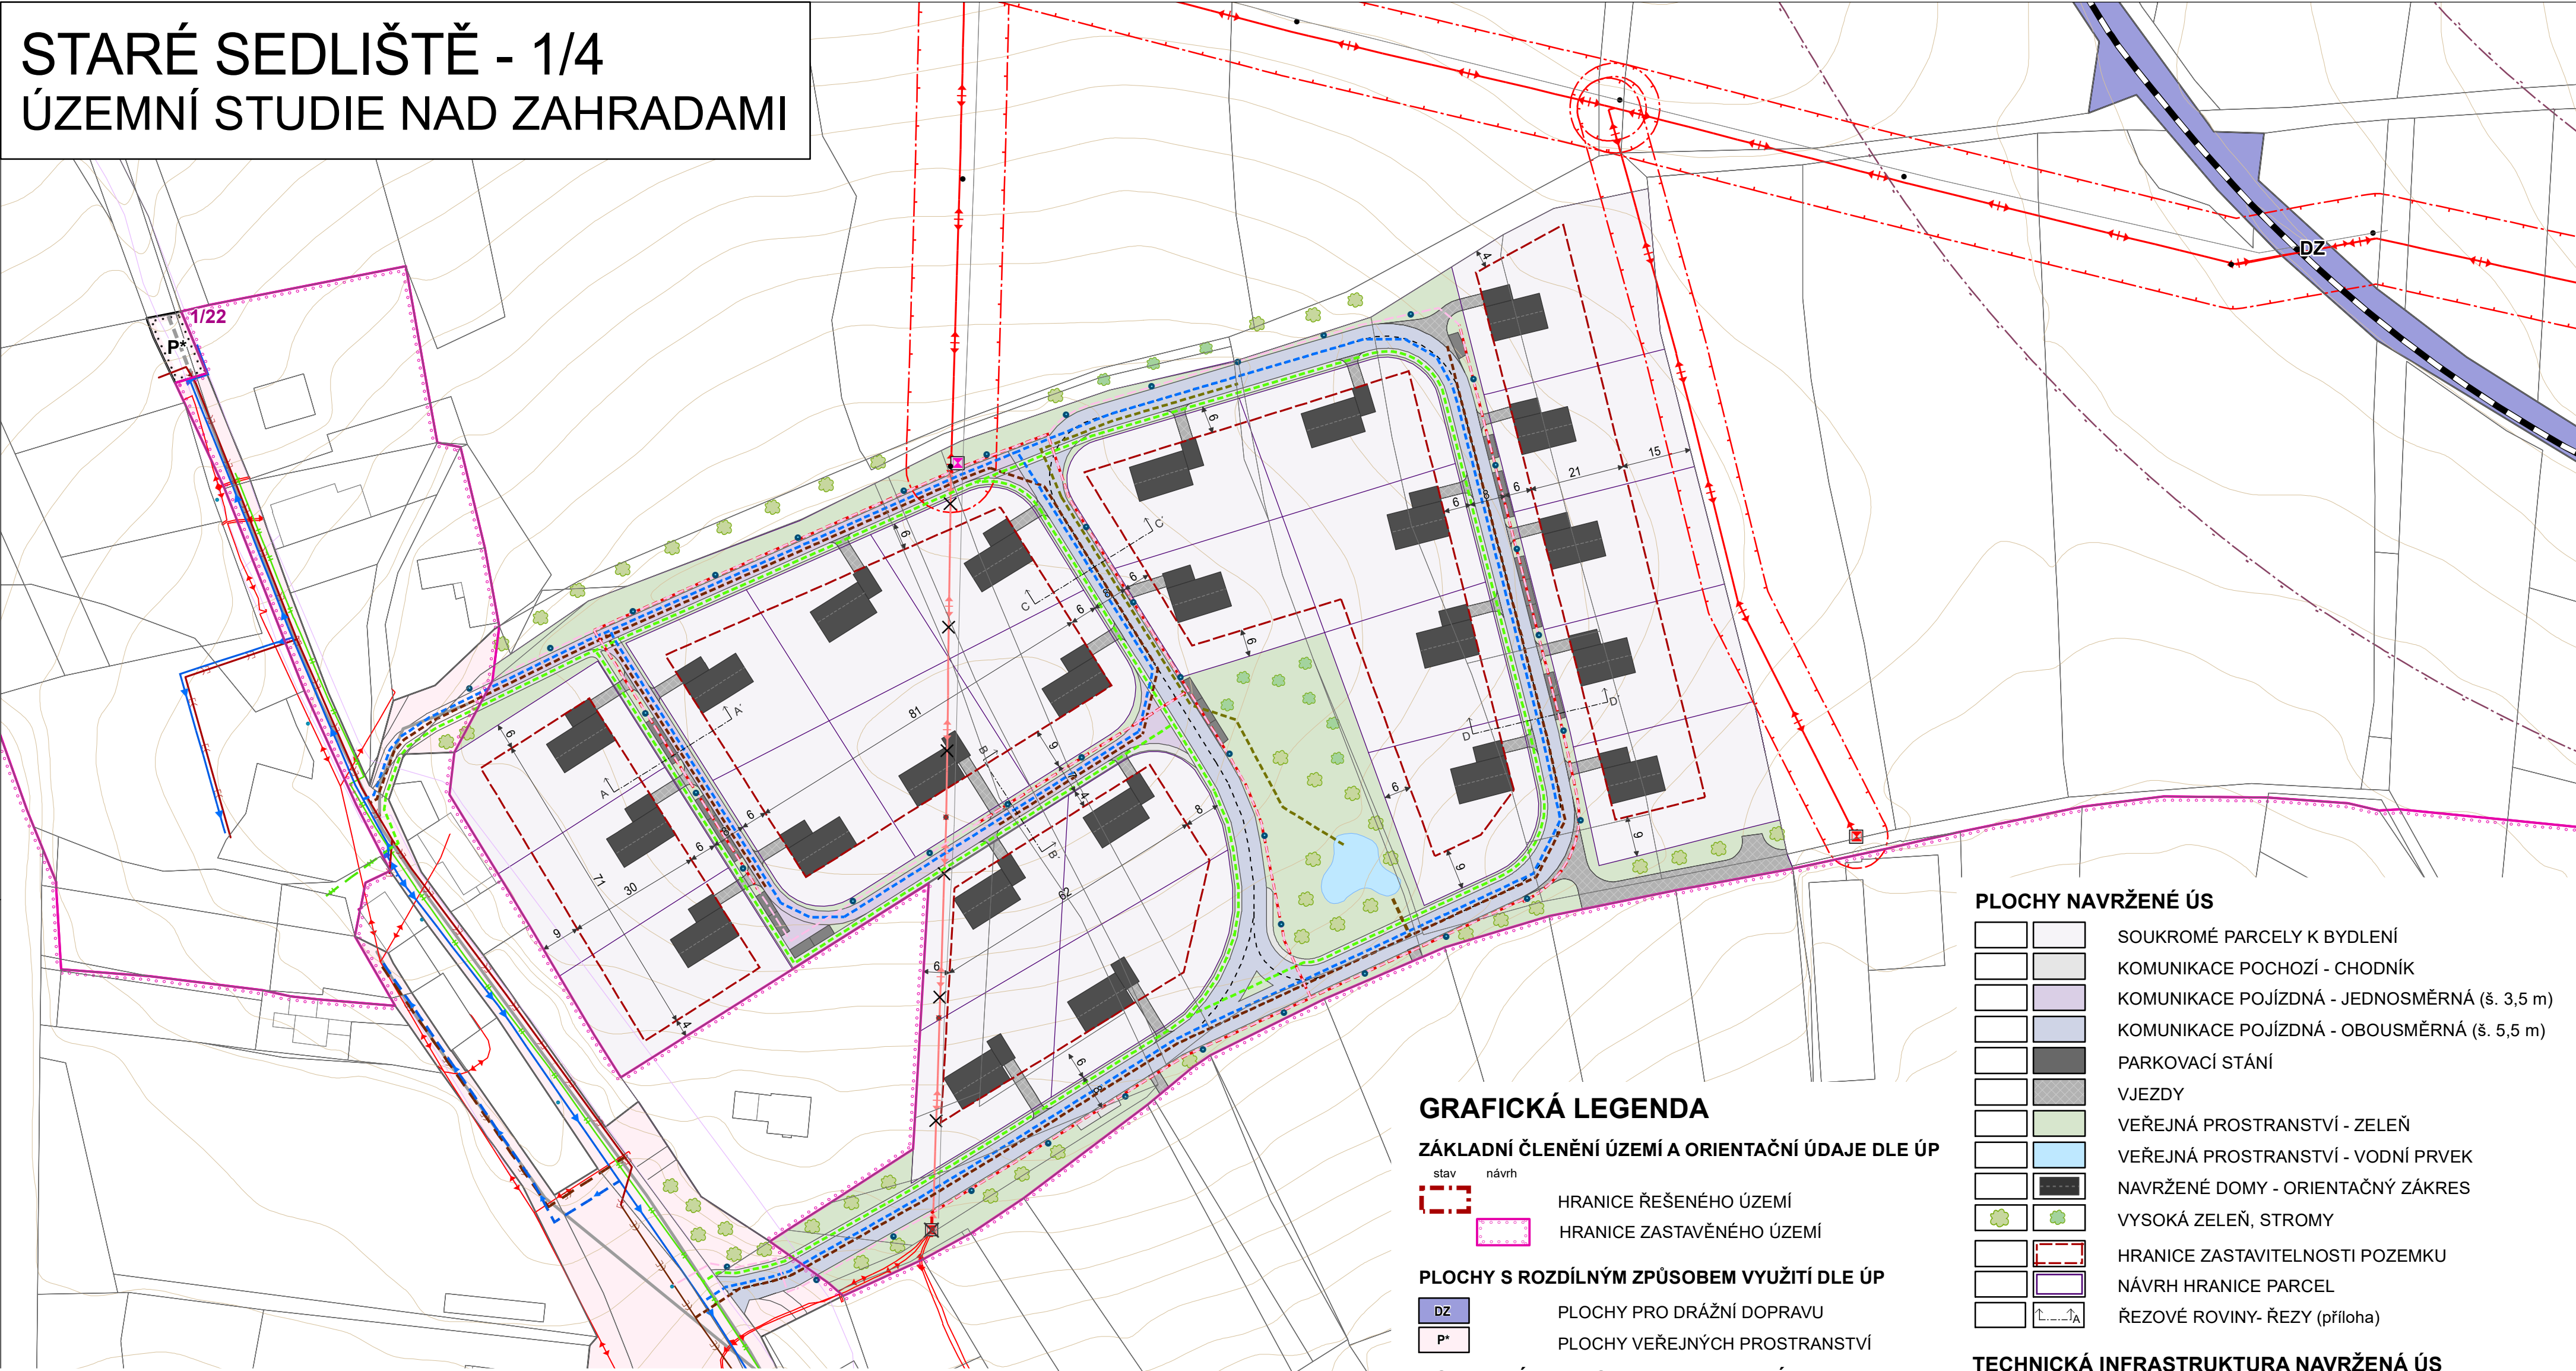

TECHNICKÁ A DOPRAVNÍ INFRASTRUKTURA

Zhotovitel: ATELIER URBI, spol. s r.o. Chopinova 301/9, 623 00 Brno tel.: 547 221 410 atelier-urbi@volny.cz	Osoba oprávněná k projektové činnosti ve výstavbě: Ing. arch. Martina Kabelková číslo autorizace 03 844		
Projektant: Ing. arch. Michaela Bartíková	Zeleň, veřejná prostranství: Ing. Hana Vyvalová		
Objednatel: Obec Staré Sedliště	Pořizovatel: MěÚ Tachov	Datum: červenec 2023	
		Měřítko: 1 : 1 000	
Akce: ÚZEMNÍ STUDIE 1/4 STARÉ SEDLIŠTĚ		Číslo paré: 3	Číslo výkresu: 3

GRAFICKÁ LEGENDA

ZÁKLADNÍ ČLENĚNÍ ÚZEMÍ A ORIENTAČNÍ ÚDAJE DLE ÚP

stav	návrh	
		HRANICE ŘEŠENÉHO ÚZEMÍ
		HRANICE ZASTAVĚNÉHO ÚZEMÍ

PLOCHY S ROZDÍLNÝM ZPŮSOBEM VYUŽITÍ DLE ÚP

DZ	PLOCHY PRO DRAŽNÍ DOPRAVU
P*	PLOCHY VEŘEJNÝCH PROSTRANSTVÍ

DOPRAVNÍ INFRASTRUKTURA DLE ÚP

	MÍSTNÍ KOMUNIKACE
	ŽELEZNIČNÍ TRATĚ
	OP ŽELEZNIČNÍ TRATĚ

TECHNICKÁ INFRASTRUKTURA DLE ÚP

	VODOVODNÍ ŘAD VČETNĚ OP
	STOKA JEDNOTNÉ KANALIZACE - GRAVITAČNÍ
	STOKA JEDNOTNÉ KANALIZACE - TLAKOVÁ
	STOKA DEŠŤOVÉ KANALIZACE - GRAVITAČNÍ
	PLYNOVOD STL
	VENKOVNÍ VEDENÍ EL. SÍTĚ VN
	KABELOVÉ VEDENÍ EL. SÍTĚ NN
	OP NADZEMNÍHO A PODZEMNÍHO EL. VEDENÍ
	KOMUNIKAČNÍ VEDENÍ VČETNĚ OP

PLOCHY NAVRŽENÉ ÚS

	SOUKROMÉ PARCELY K BYDLENÍ
	KOMUNIKACE POCHOZÍ - CHODNÍK
	KOMUNIKACE POJÍZDNÁ - JEDNOSMĚRNÁ (š. 3,5 m)
	KOMUNIKACE POJÍZDNÁ - OBOUSMĚRNÁ (š. 5,5 m)
	PARKOVACÍ STÁNÍ
	VJEZDY
	VEŘEJNÁ PROSTRANSTVÍ - ZELENĚ
	VEŘEJNÁ PROSTRANSTVÍ - VODNÍ PRVEK
	NAVRŽENÉ DOMY - ORIENTAČNÝ ZÁKRES
	VYSOKÁ ZELENĚ, STROMY
	HRANICE ZASTAVITELNOSTI POZEMKU
	NÁVRH HRANICE PARCEL
	ŘEZOVÉ ROVINY- ŘEZY (příloha)

TECHNICKÁ INFRASTRUKTURA NAVRŽENÁ ÚS

	SLOPY VN / SLOUPY VN - KE ZRUŠENÍ
	SLOUPY VEŘEJNÉHO OSVĚTLENÍ
	TRAFOSTANICE - NOVĚ NAVRŽENÁ
	TRAFOSTANICE - KE ZRUŠENÍ
	VOLNÉ VEDENÍ VN
	VOLNÉ VEDENÍ VN - KE ZRUŠENÍ
	KABELOVÉ VEDENÍ VEŘ. OSVĚTLENÍ
	ELEKTRICKÉ VEDENÍ - KABELOVÉ
	VODOVODNÍ ŘAD VČETNĚ OP
	PLYNOVOD STL
	STOKA SPLAŠKOVÉ KANALIZACE - GRAVITAČNÍ
	STOKA DEŠŤOVÁ KANALIZACE
	PŘEPADOVÝ ODTOK PRO PŘÍPAD PŘEPLNĚNÍ NÁDRŽE