STARÉ SEDLIŠTĚ - 1/4
ÚZEMNÍ STUDIE NAD ZAHRADAMI

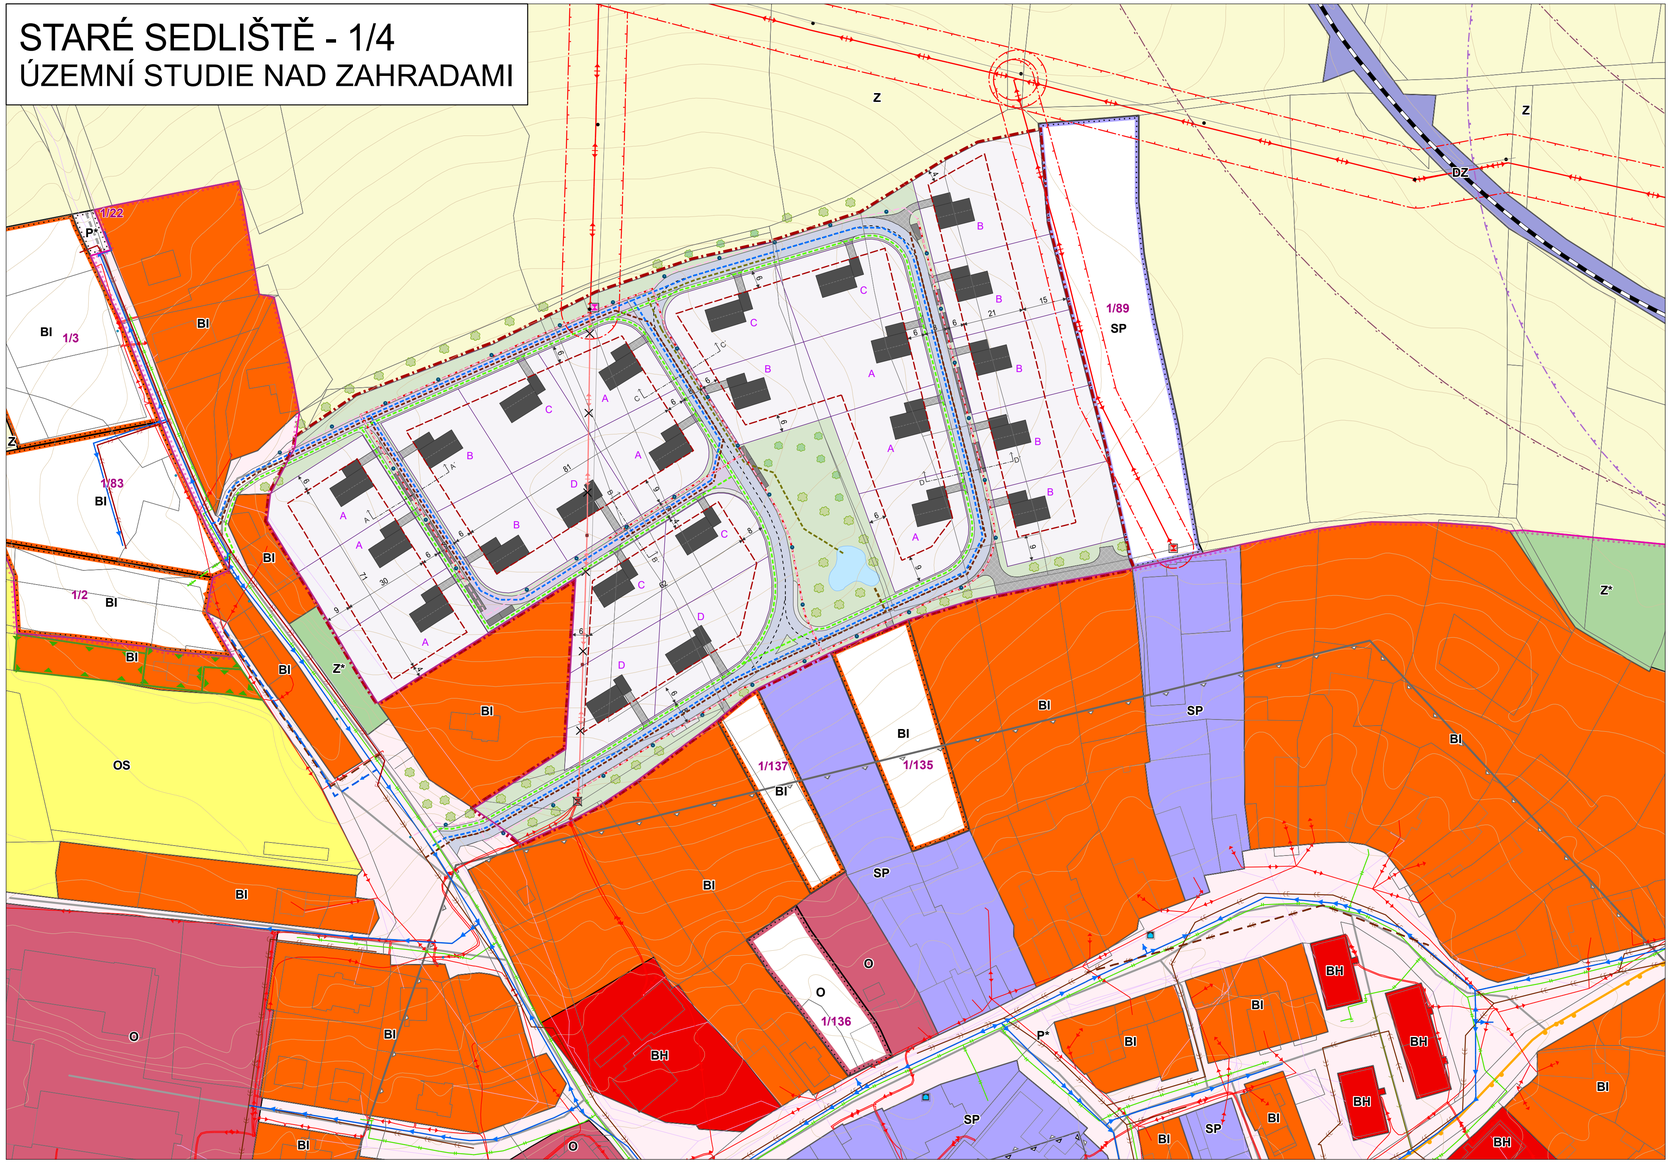

GRAFICKÁ LEGENDA

ZÁKLADNÍ ČLENĚNÍ ÚZEMÍ A ORIENTAČNÍ ÚDAJE DLE ÚP

stav návrh výhled

- HRANICE ŘEŠENÉHO ÚZEMÍ
- HRANICE ZASTAVITĚNÉHO ÚZEMÍ
- HRANICE ZASTAVITELNÝCH PLOCH
- 1/140 ID PLOCHY S ROZDÍLNÝM ZPŮSOBEM VYUŽITÍ

PLOCHY S ROZDÍLNÝM ZPŮSOBEM VYUŽITÍ DLE ÚP

- BI PLOCHY PRO BYDLENÍ INDIVIDUÁLNÍ
- BH PLOCHY PRO BYDLENÍ HROMADNÉ
- O PLOCHY PRO OBČANSKÉ VYBAVENÍ
- OS PLOCHY PRO TĚLOVÝCHOVU A SPORT
- SP PLOCHY SMÍŠENÉ VÝROBNÍ
- DZ PLOCHY PRO DRÁŽNÍ DOPRAVU
- P* PLOCHY VEŘEJNÝCH PROSTRANSTVÍ
- Z* PLOCHY SÍDELNÍ ZELENĚ
- Z PLOCHY ZEMĚDĚLSKÉ

DOPRAVNÍ INFRASTRUKTURA DLE ÚP

- MÍSTNÍ KOMUNIKACE
- CYKLO TRASY
- ŽELEZNIČNÍ TRAŤ
- OP ŽELEZNIČNÍ TRATĚ

TECHNICKÁ INFRASTRUKTURA DLE ÚP

- VODOVODNÍ ŘAD VČETNĚ OP
- STOKA JEDNOTNÉ KANALIZACE - GRAVITAČNÍ
- STOKA JEDNOTNÉ KANALIZACE - TLAKOVÁ
- STOKA DEŠŤOVÉ KANALIZACE - GRAVITAČNÍ
- PLYNOVOD STL
- VENKOVNÍ VEDENÍ EL. SÍTĚ VN
- KABELOVÉ VEDENÍ EL. SÍTĚ NN
- OP NADZEMNÍHO A PODZEMNÍHO EL. VEDENÍ
- KOMUNIKAČNÍ VEDENÍ VČETNĚ OP
- OP OBJEKTU NA ELEKTR. KOMUNIKAČNÍM ZAŘÍZENÍ

PŘÍRODNÍ HODNOTY A JEJICH OCHRANA DLE ÚP

- VÝZNAMNÝ KRAJINNÝ PRVEK REGISTROVANÝ

OCHRANA CENNÝCH STAVEB DLE ÚP

- NEMOVITÁ KULTURNÍ PAMÁTKA
- ARCHEOLOGICKÉ NÁLEZIŠTĚ I. KATEGORIE
- ARCHEOLOGICKÉ NÁLEZIŠTĚ II. KATEGORIE

PLOCHY NAVRŽENÉ ÚS

- SOUKROMÉ PARCELY K BYDLENÍ
- KOMUNIKACE POCHOZÍ - CHODNÍK
- KOMUNIKACE POJÍZDNÁ - JEDNOSMĚRNÁ (š. 3,5 m)
- KOMUNIKACE POJÍZDNÁ - OBOUSMĚRNÁ (š. 5,5 m)
- PARKOVACÍ STÁNÍ
- VJEZDY
- VEŘEJNÁ PROSTRANSTVÍ - ZELEŇ
- VEŘEJNÁ PROSTRANSTVÍ - VODNÍ PRVEK
- NAVRŽENÉ DOMY - ORIENTAČNÝ ZÁKRES
- VYSOKÁ ZELEŇ, STROMY
- HRANICE ZASTAVITELNOSTI POZEMKU
- NÁVRH HRANICE PARCEL
- A TYPY DOMŮ
- 1-1, A-A ŘEZOVÉ ROVINY- ŘEZY (příloha)

TECHNICKÁ INFRASTRUKTURA NAVRŽENÁ ÚS

- SLOPY VN / SLOUPY VN - KE ZRUŠENÍ
- SLOUPY VEŘEJNÉHO OSVĚTLENÍ
- TRAFOSTANICE - NOVĚ NAVRŽENÁ
- TRAFOSTANICE - KE ZRUŠENÍ
- VOLNÉ VEDENÍ VN
- VOLNÉ VEDENÍ VN - KE ZRUŠENÍ
- KABELOVÉ VEDENÍ VEŘ. OSVĚTLENÍ
- ELEKTRICKÉ VEDENÍ - KABELOVÉ
- VODOVODNÍ ŘAD VČETNĚ OP
- PLYNOVOD STL
- STOKA SPLAŠKOVÉ KANALIZACE - GRAVITAČNÍ
- STOKA DEŠŤOVÁ KANALIZACE
- PŘEPADOVÝ ODTOK PRO PŘÍPAD PŘEPLNĚNÍ NÁDRŽE

KOORDINAČNÍ VÝKRES

Zhotovitel: **ATELIER URBI, spol. s r.o.** Chopinova 301/9, 623 00 Brno tel.: 547 221 410 atelier-urbi@volny.cz	Osoba oprávněná k projektové činnosti ve výstavbě: **Ing. arch. Martina Kabelková** číslo autorizace 03 844	
Urbanistické řešení **Ing. arch. Michaela Bartíková**	Zeleň, veřejná prostranství: **Ing. Hana Vyvialová**	
Objednatel: **Obec Staré Sedliště**	Pořizovatel: **MěÚ Tachov**	Datum: **červenec 2023** Měřítko: **1 : 1 000**
Akce: **ÚZEMNÍ STUDIE 1/4 STARÉ SEDLIŠTĚ**		Číslo paré: Číslo výkresu: **4**