



Miroslav Flax

Bolešiny 119, 339 01 Klatovy

IČ: 06632351, DIČ: CZ8008181995

tel.: +420 607 788 242, email: mflax@seznam.cz, datová schránka: 24q928t

DOPRAVNĚ INŽENÝRSKÉ OPATŘENÍ PRO STAVBU:

**Tachov, ul. Plzeňská, č.p. 1019 - kNN
(IV-12-0021428)**

Obsah

- ☒ Identifikační údaje stavby
- ☒ Místo stavby
- ☒ Technická zpráva
- ☒ Podmínky pro umístění dopravních značek
- ☒ Řízení dopravy
- ☒ Závěr
- ☒ Návrh DIO

V Klatovech 5.12.2024

K. Cj.: 3634/2025-00N41/TC
zodpovědný: 12-05-2025

MĚSTSKÝ ÚŘAD TACHOV
odbor dopravy a silničního
hospodářství

Zpracoval: Ing. Miroslav Flax

MIROSLAV FLAX

Bolešiny 119, 339 01 Klatovy

IČ: 06632351

DIČ: CZ8008181995

mobil: 607 788 242

17
[Signature]



Miroslav Flax

Bolešiny 119, 339 01 Klatovy

IČ: 06632351, DIČ: CZ8008181995

tel.: +420 607 788 242, email: mflax@seznam.cz, datová schránka: 24q928t

Identifikační údaje stavby

Stavba: Tachov, ul. Plzeňská, č.p. 1019 - KNN; (IV-12-0021428)

Obec: Tachov

Katastrální území: Tachov


Okres: Tachov

Kraj: Plzeňský

Předpokládaný termín realizace: 2025

Investor stavby: **ČEZ Distribuce, a.s.**
Teplická 874/8
405 02 Děčín IV. - Podmokly
IČ: 24729035
DIČ: CZ24729035

Místo stavby

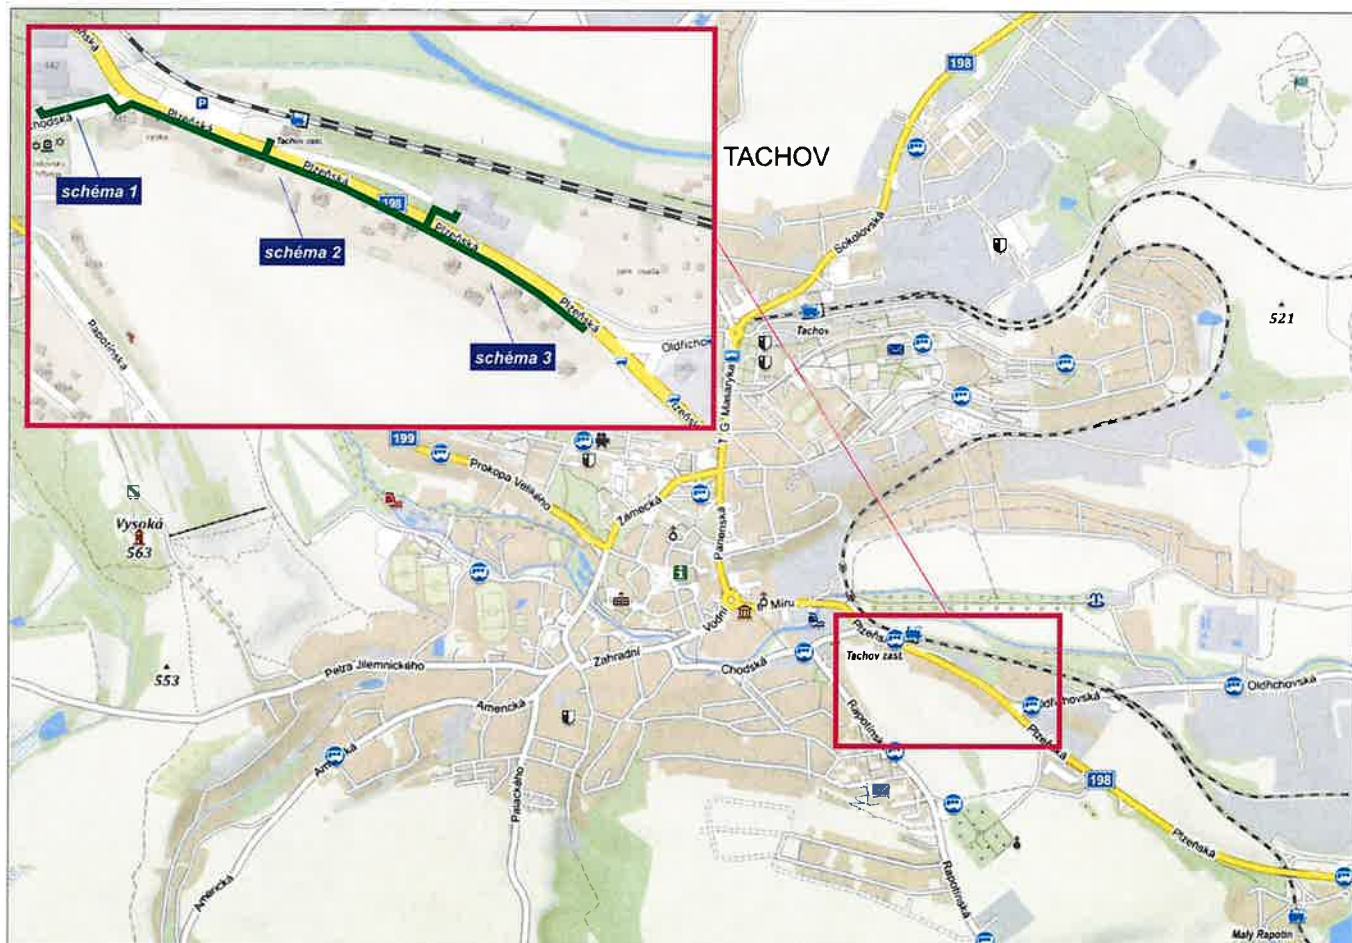

Kč.j. 3634/2025-00NH/TC

ke dne: 12-05-2025

MĚSTSKÝ ÚŘAD TACHOV

odbor dopravy a silničního
hospodářství



Miroslav Flax

Bolešiny 119, 339 01 Klatovy

IČ: 06632351, DIČ: CZ8008181995

tel.: +420 607 788 242, email: mflax@seznam.cz, datová schránka: 24q928t

Technická zpráva

Místo prací se bude nacházet v Tachově, dotčena bude silnice II/198 (ul. Plzeňská) a III/19846 (ul. Chodská). Dojde zde k pokládce nového zemního vedení kNN. Bude se jednat o práce v chodníku a zeleném pásu. Křížení bude provedeno protlakem. Pracovní místo bude vymezeno postupně dle jednotlivých schémat. Majitelé nebo uživatelé přilehlých nemovitostí budou s předstihem informováni o termínu realizace. Mimo pracovní dobu bude pracovní místo zrušeno, výkop bude zcela zahrnut nebo minimalizován a zabezpečen, přechodné značení bude odstraněno nebo zneplatněno pootočením.

Rozsah prací a návrh přechodného DZ je znázorněn v přiloženém návrhu DIO a situaci montáže.

Podmínky pro umístění dopravních značek

Dopravní značky budou před místo umístěny těsně před začátkem prací a po ukončení činnosti nebo při změně dopravní situace budou neprodleně odstraněny.

Dopravní značky budou výhradně v reflexní úpravě (folie tř. I - 7letá). Rozměry a provedení dopravních značek musí být dle ČSN ISO 22727. K osazení nesmí být použito nečitelných nebo poškozených značek.

Dopravní opatření jsou navržena dle TP 66 2015 "Zásady pro označování pracovních míst na pozemních komunikacích" a v souladu se zákonem č.361/2000 Sb., ve znění pozdějších předpisů a vyhlášky MD 294/2015 Sb., kterou se provádějí pravidla provozu na pozemních komunikacích a úprava a řízení provozu na pozemních komunikacích, ve znění pozdějších předpisů.

Prováděcí firma zodpovídá za umístění a úplnost souboru přechodného značení dle schválené dokumentace.

Značky a zábrany musí být zajištěny proti posuvu vlivem povětrnostních podmínek. Sloupky u přenosných dopravních značek budou opatřeny reflexním polepem (červenobílým), délka jednotlivých barevných polí bude 10 cm.

Spodní okraj nejspodnější značky bude nejméně 60 cm nad vozovkou, u zábran Z2 min 90 cm nad vozovkou.

Řízení dopravy poučenými pracovníky

V případě potřeby lze zajistit plynulost a bezpečnost provozu pomocí poučených pracovníků v reflexních vestách vybavených zastavovacím terčem případně radiostanicemi.

Poučenou osobou se myslí osoba, kterou řidič nebo odpovědný pracovník poučil o požadovaném úkonu a která svým věkem a rozumovou vyspělostí má dostatečné předpoklady pro to, aby s ohledem na konkrétní situaci řádně zabezpečila sledovaný cíl. V případě nutnosti mohou poučené osoby po dobu nezbytně nutnou zastavit provoz.

Závěr

Provádějící firma stanoví odpovědnou osobu na dozor pro případ ztráty nebo poškození dopravního značení a jeho rychlého doplnění nebo řešení dalších možných situací v souvislosti s bezpečností silničního provozu.


Veškeré práce na komunikaci budou prováděny v denních hodinách.

Po ukončení denních prací bude přechodné DZ neprodleně odstraněno.

Lč.j. 3634/2025-ADH/PC
26. dub. 12-05-2025

STATISTICKÝ ÚŘAD TACHOV
odbor dopravy a silničního
hospodařství

Návrh DIO - schéma 1

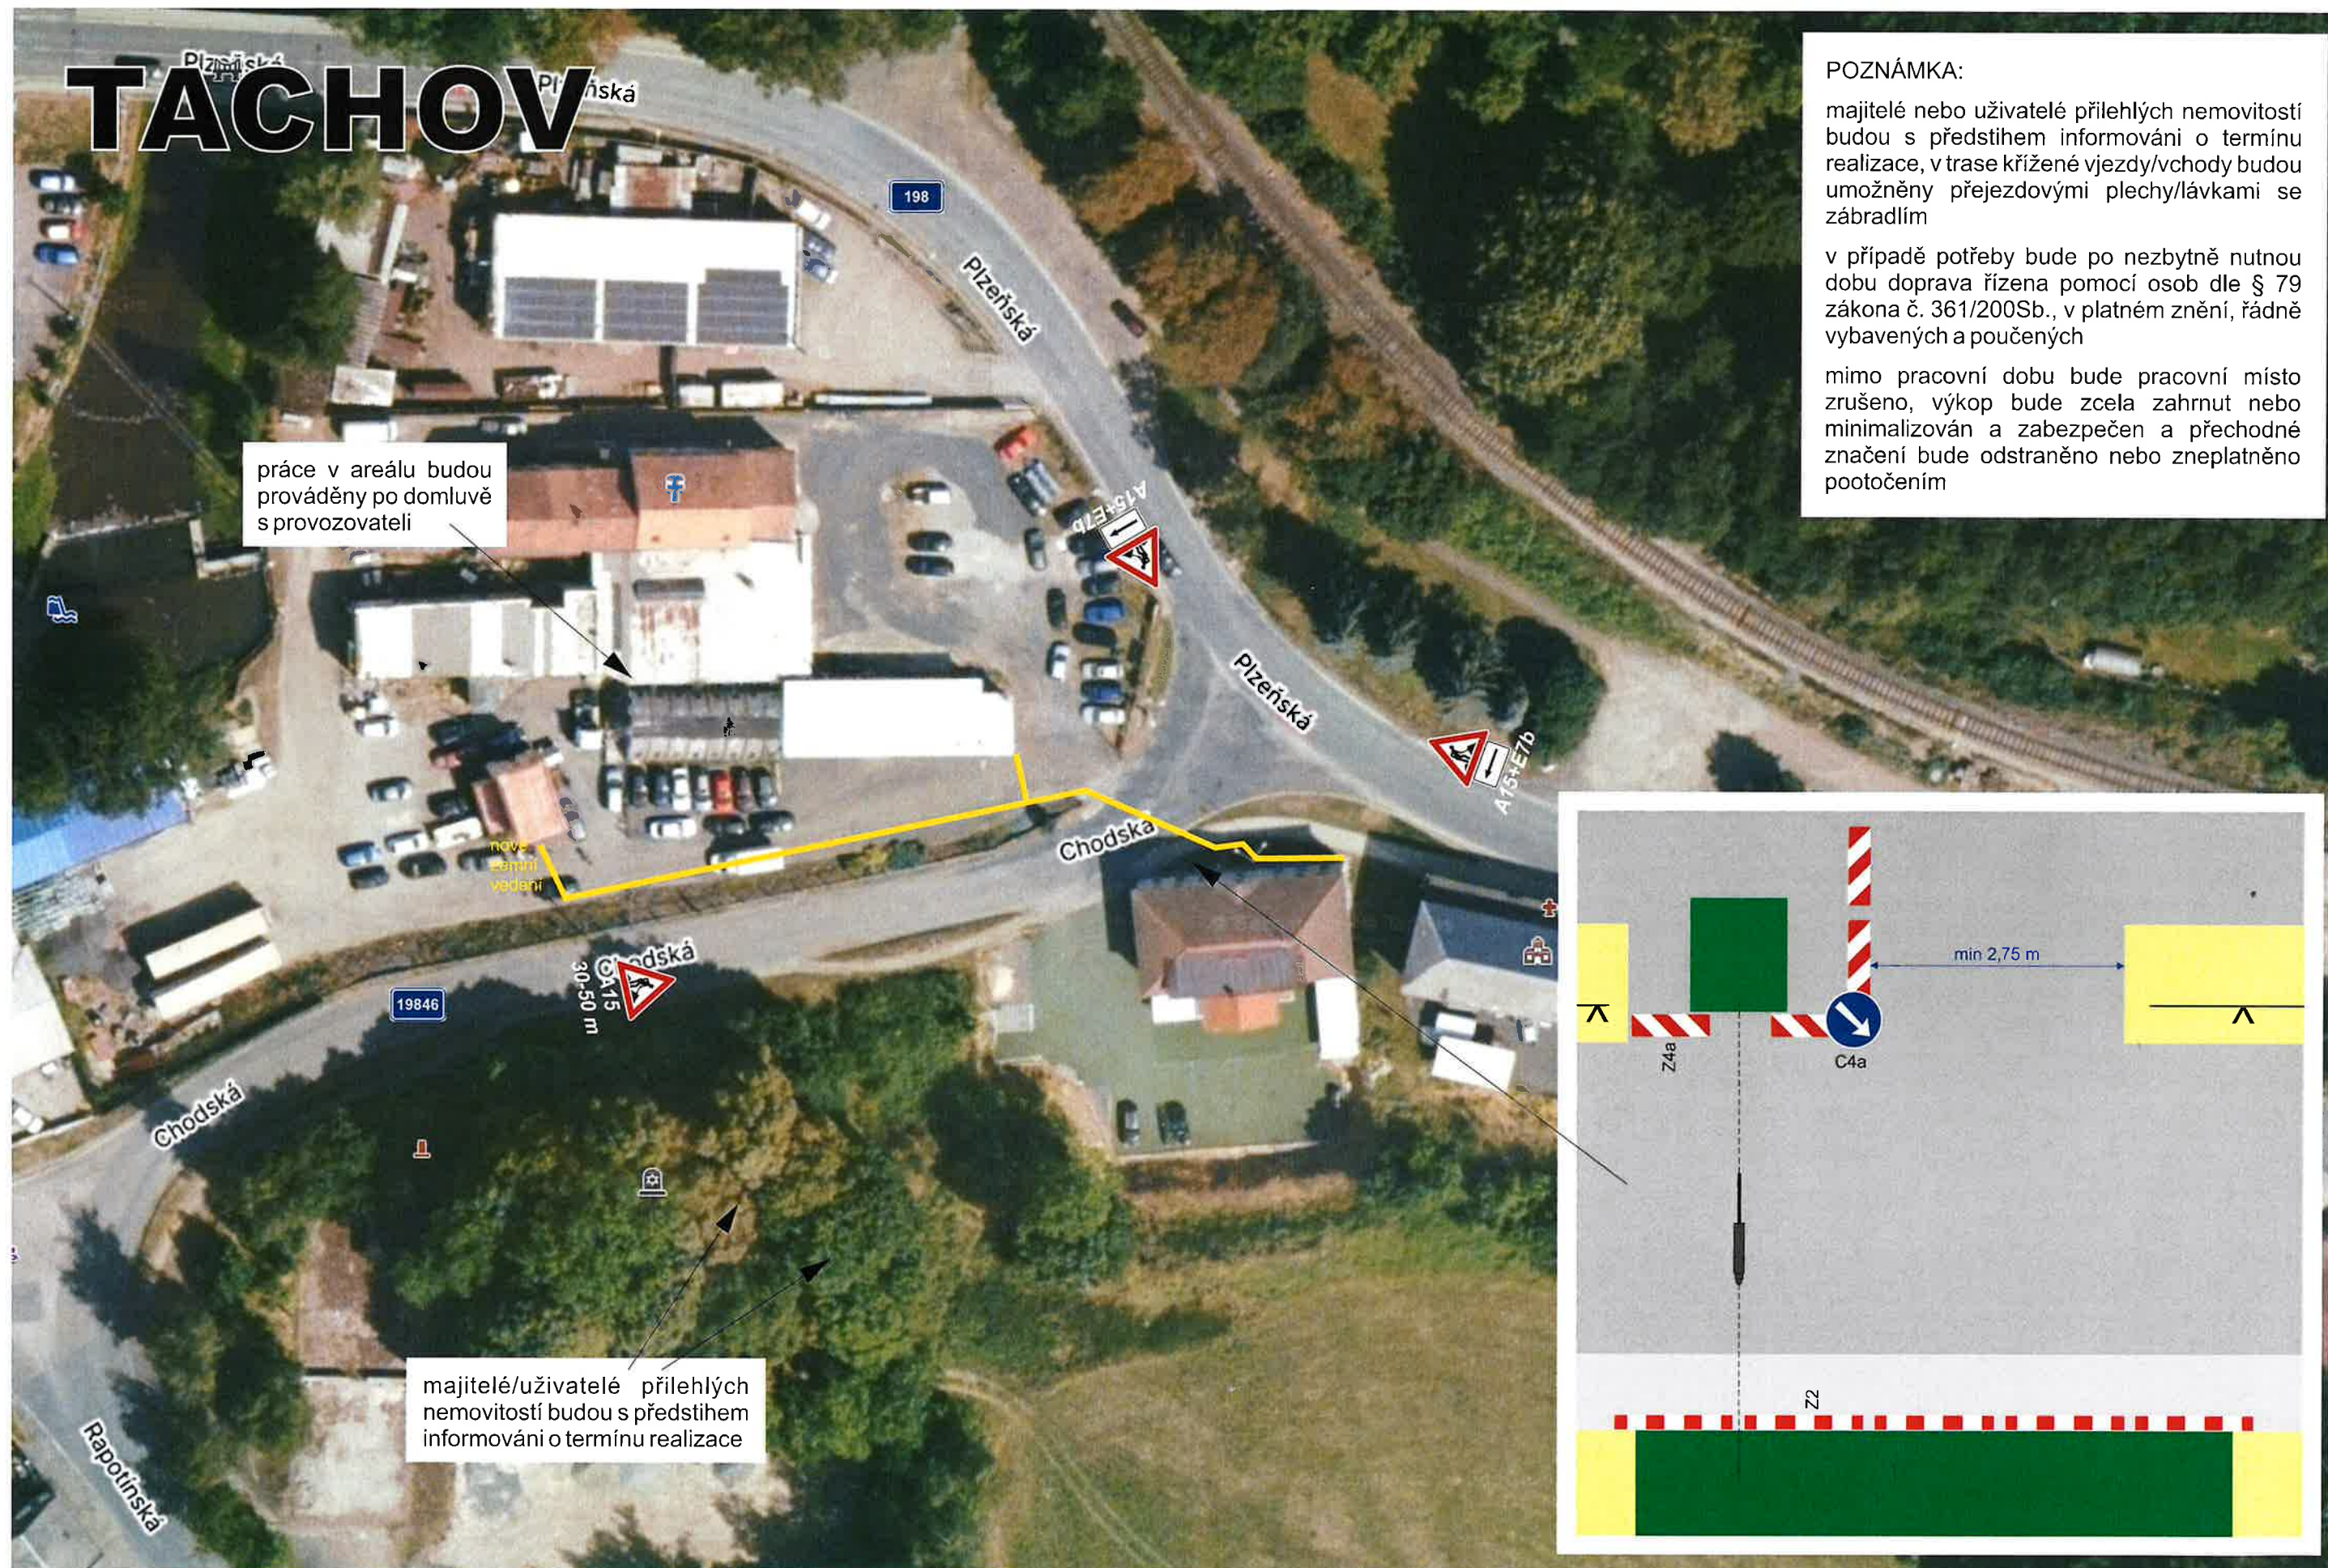


Kčj: 3634/2025-ODSH/TC

ze dne: 12-05-2025

OSTRÝ ÚŘAD TACHOV
odbor dopravy a silničního
hospodářství


Návrh DIO - schéma 2

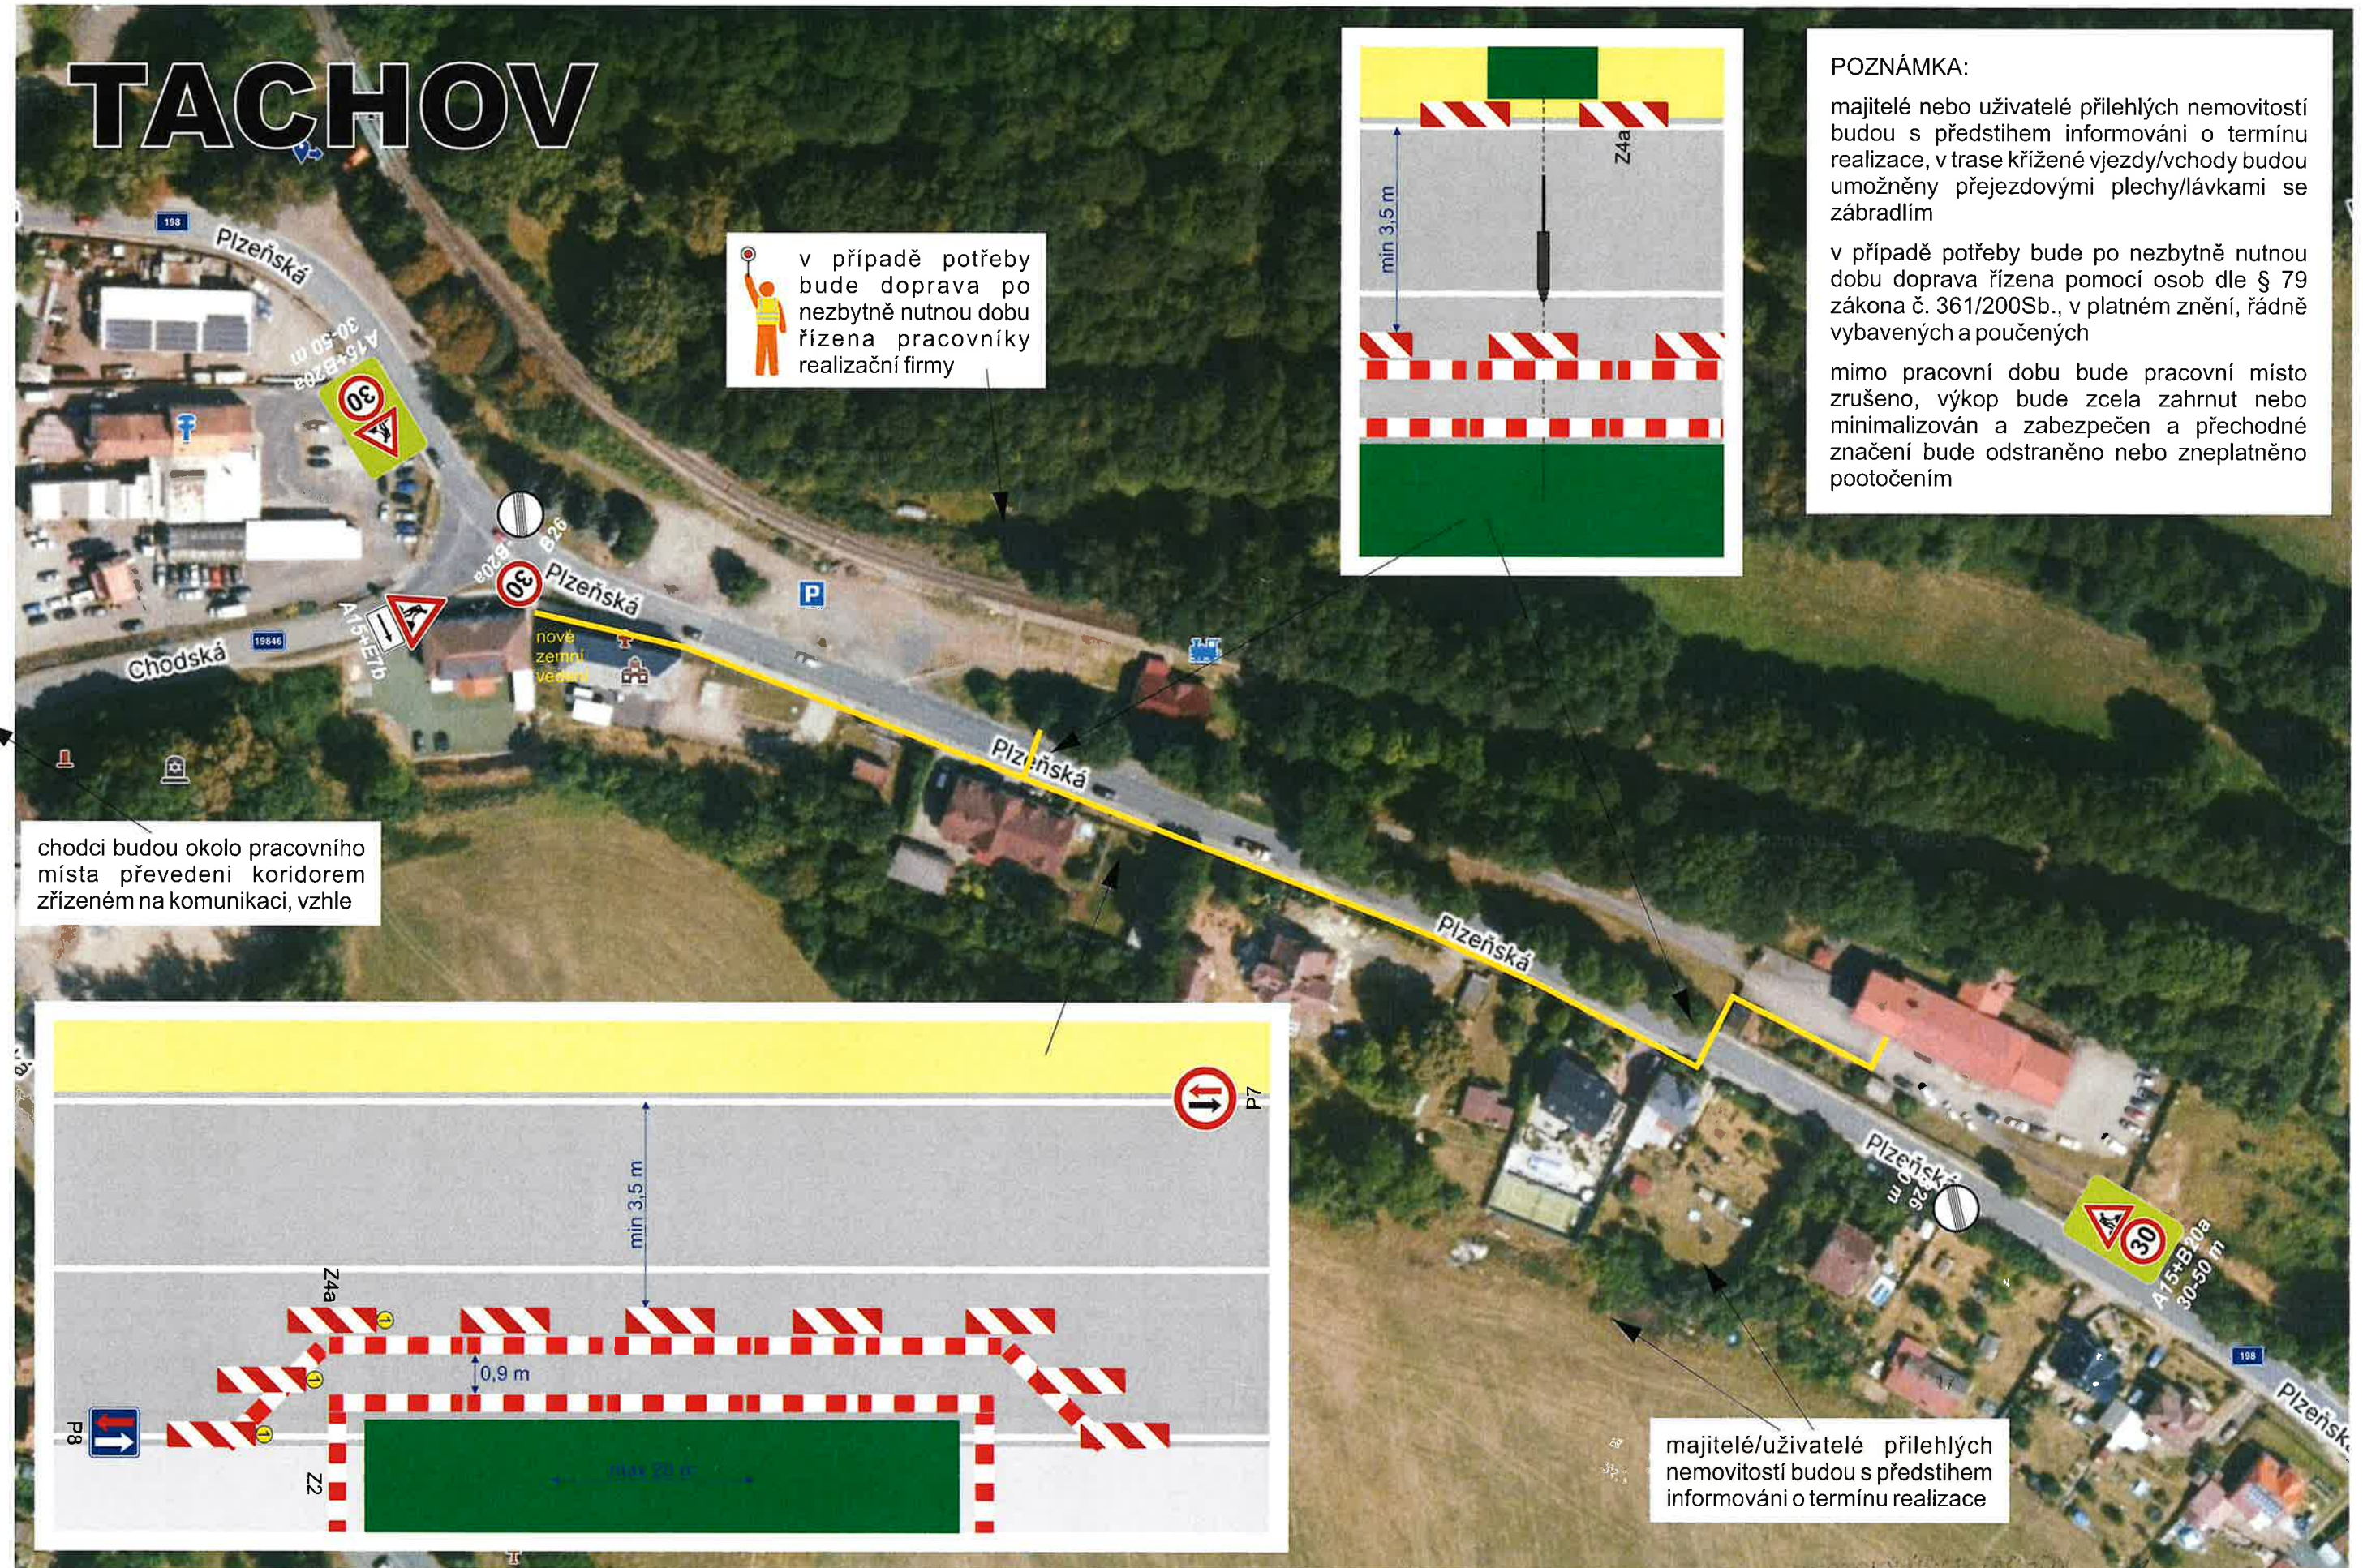

K č.j.: 3634/2025-OD/H/TC
ze dne: 12-05-2025

odbor dopravy a silničního
hospodářství

Návrh DIO - schéma 3

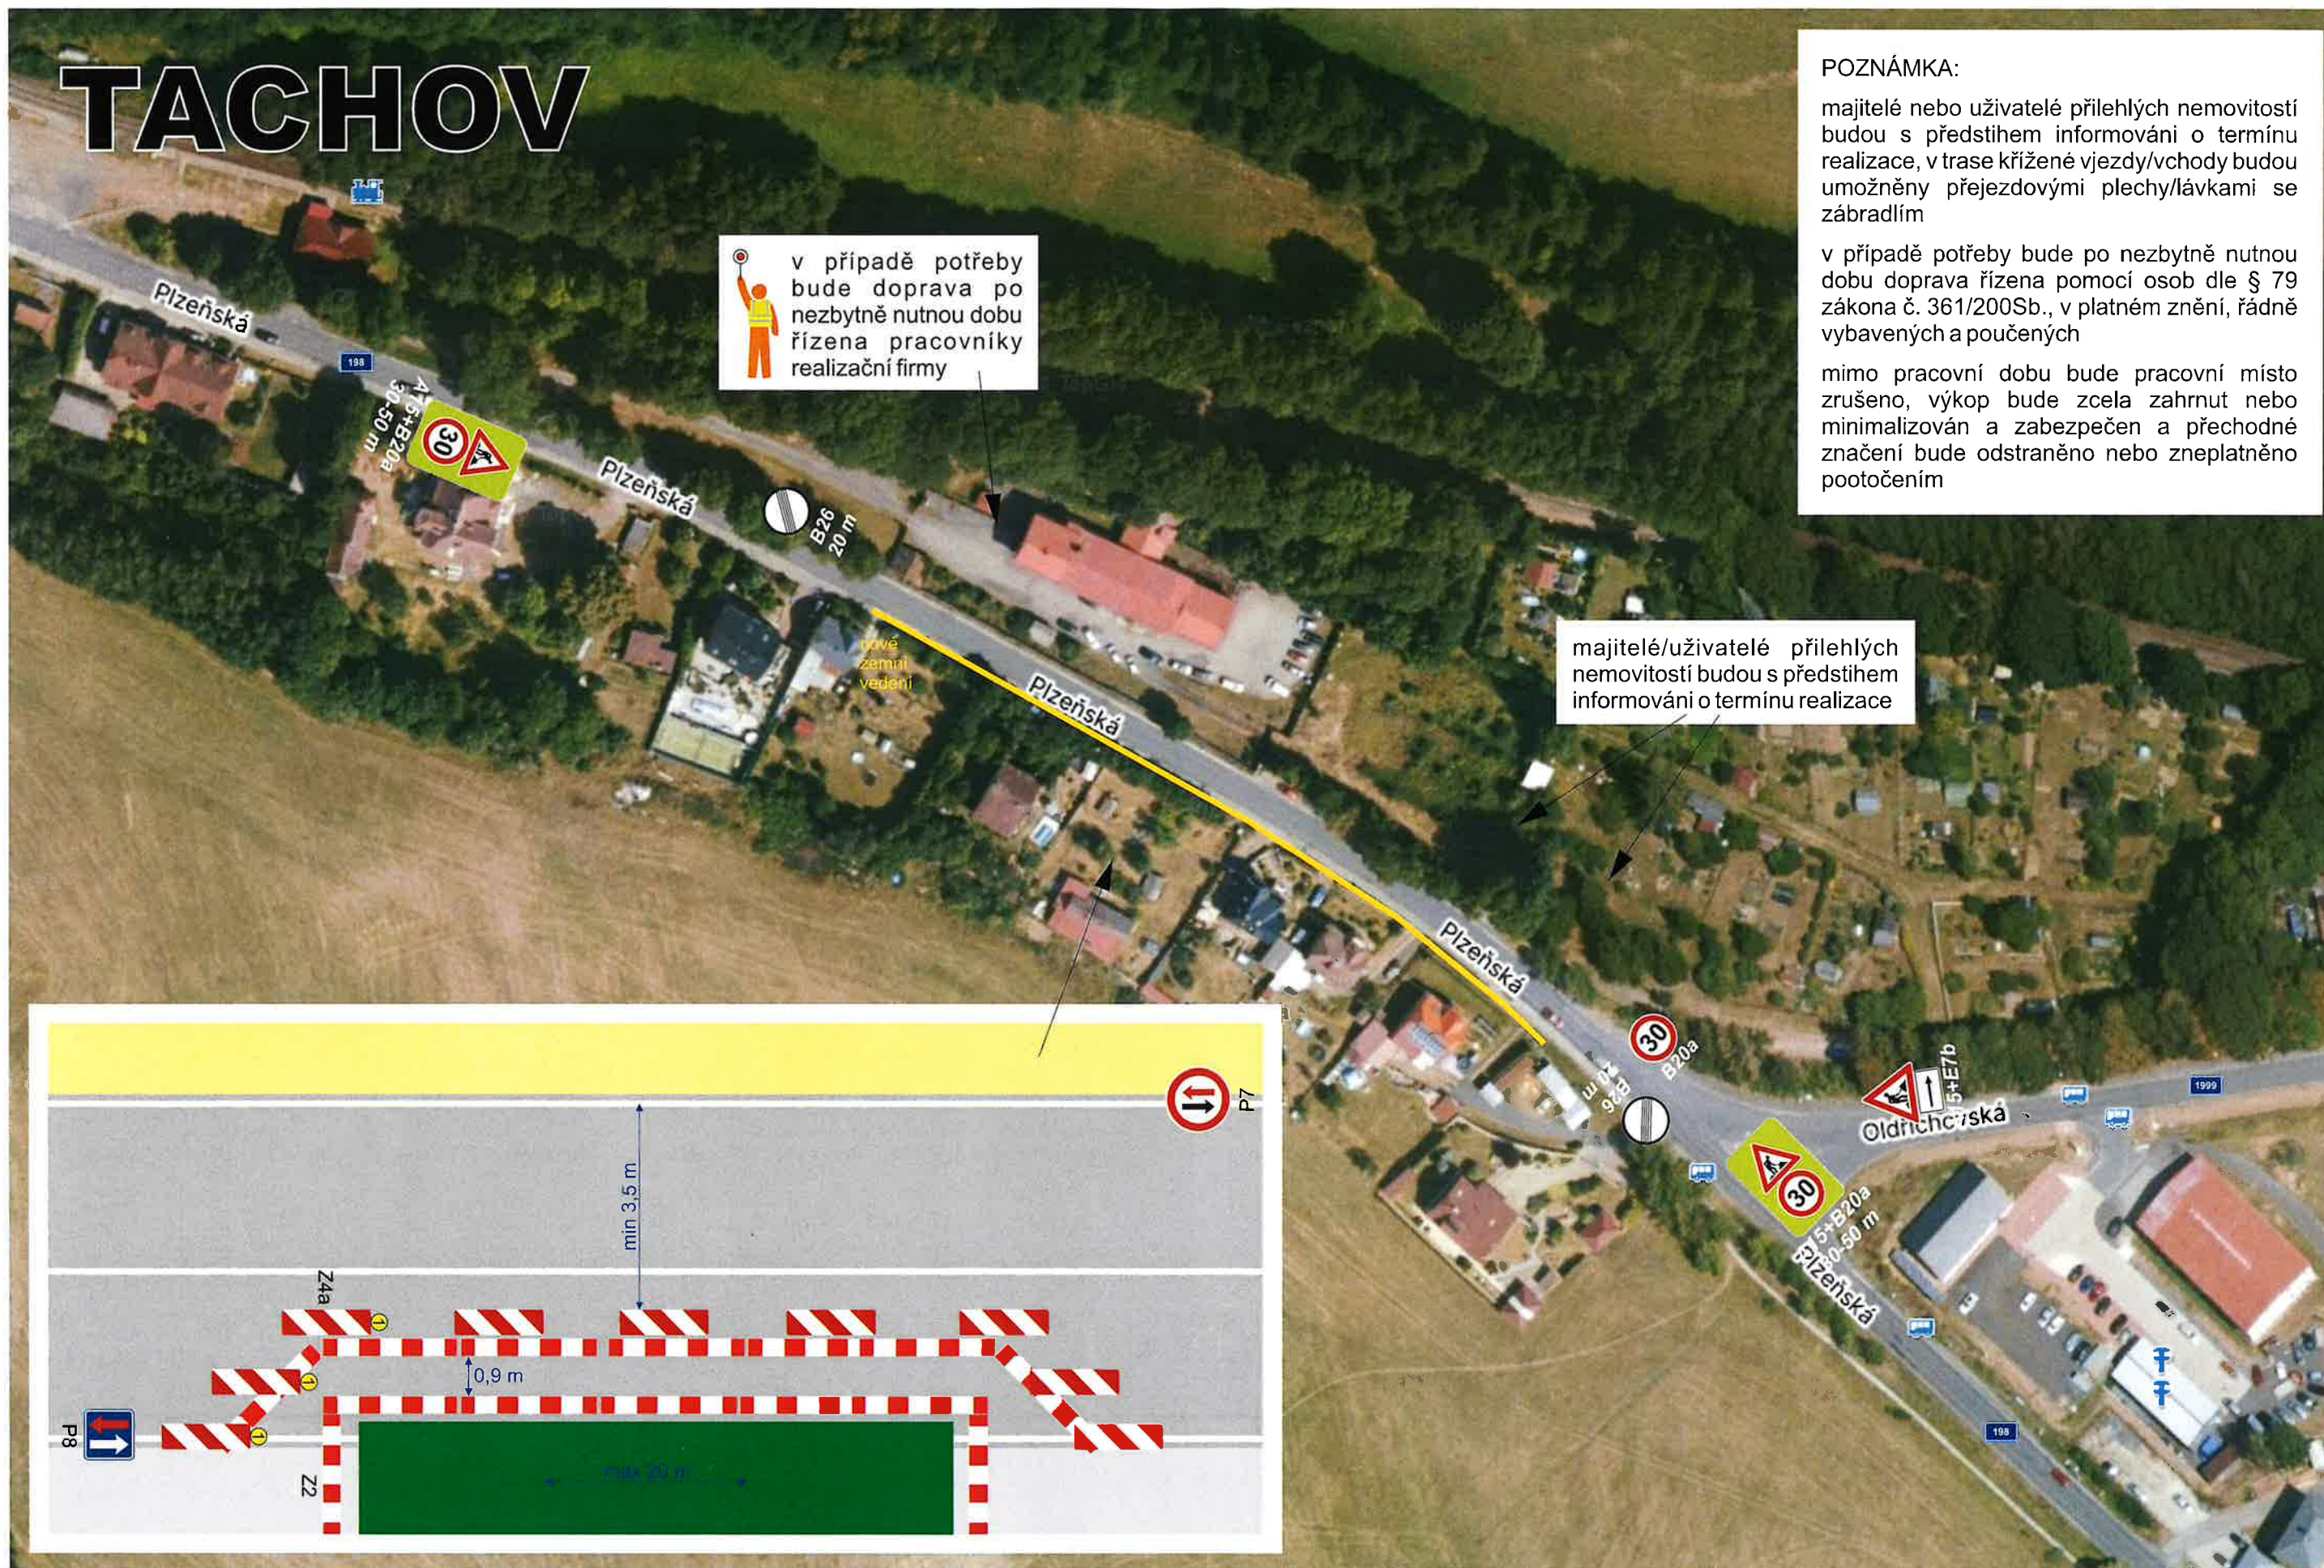

Кс.р. 3634/2025 - ОДН/Т
 12 - 05 - 2025

OKRESNÍ ÚŘAD TACHOV
odbor dopravy a silničního
hospodářství