


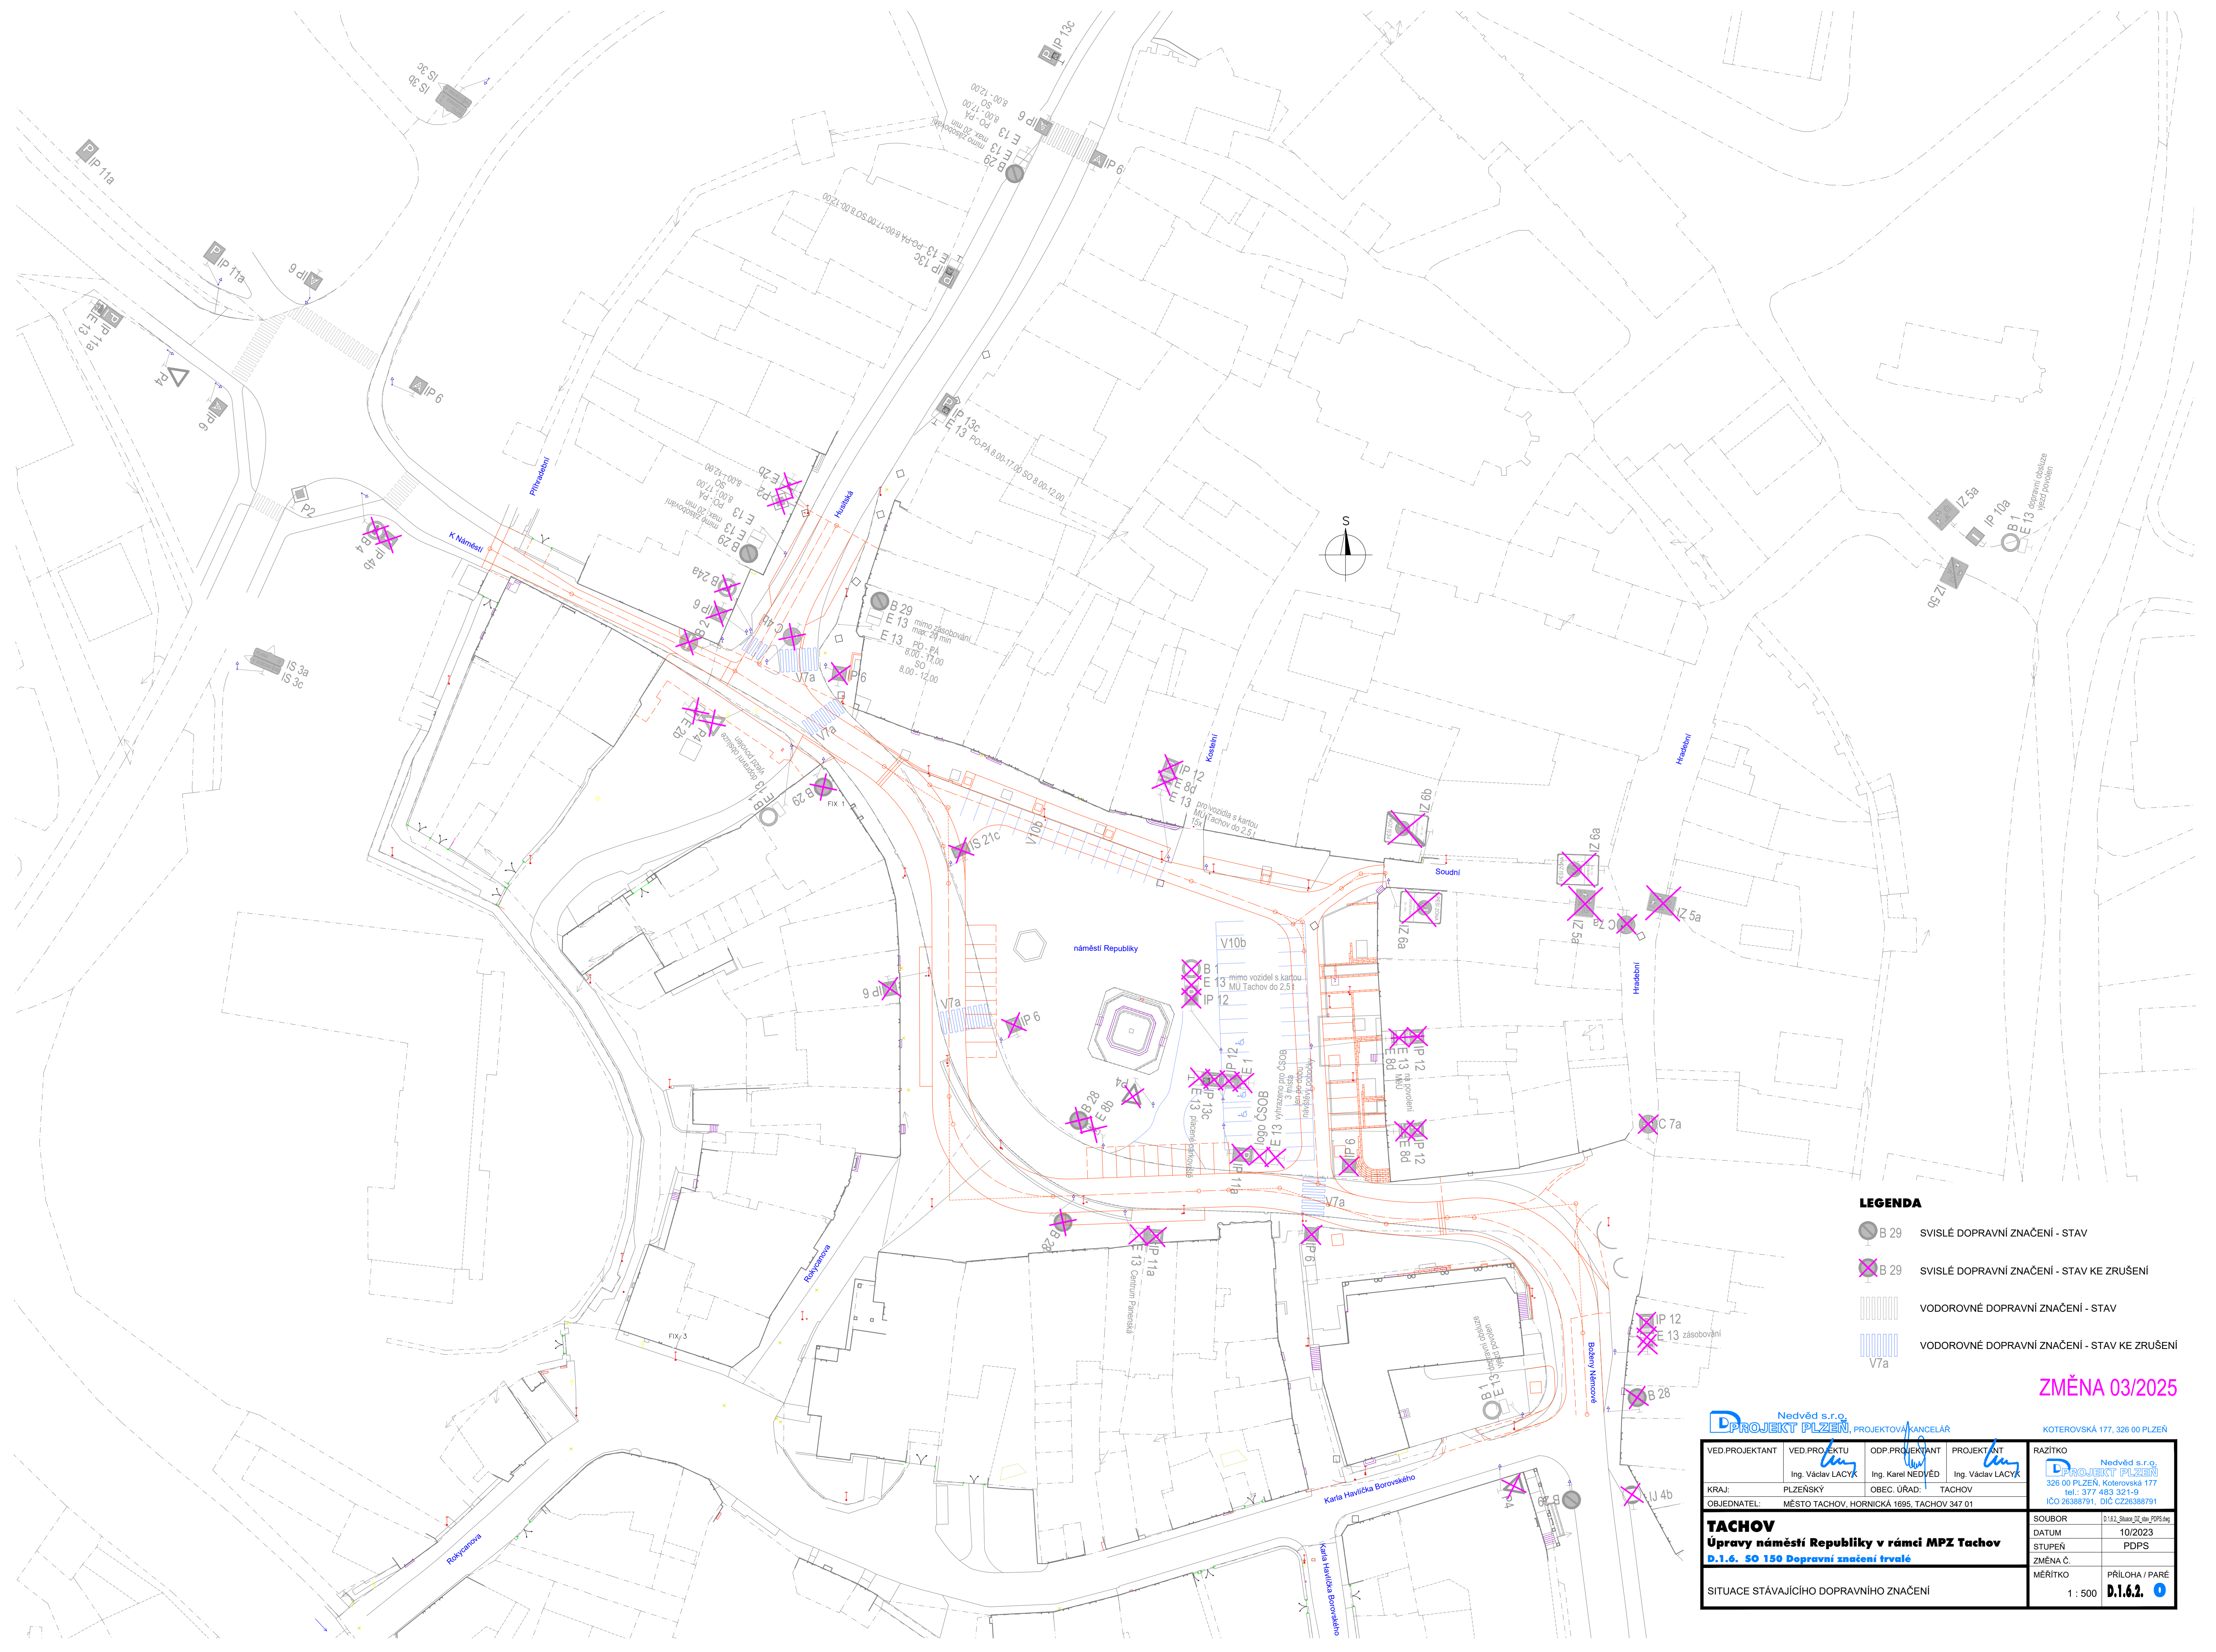

LEGENDA

- B 29 SVISLÉ DOPRAVNÍ ZNAČENÍ - STAV
- B 29 SVISLÉ DOPRAVNÍ ZNAČENÍ - STAV KE ZRUŠENÍ
- Vodorovné dopravní značení - STAV
- Vodorovné dopravní značení - STAV KE ZRUŠENÍ

ZMĚNA 03/2025

VED.PROJEKTANT				VED.PROJEKTU		ODP.PROJEKTANT		PROJEKTANT		RAZÍTKO	
Ing. Václav LACYK				Ing. Karel NEDVĚD		Ing. Václav LACYK		Ing. Václav LACYK		Nedvěd s.r.o.	
PLZEŇSKÝ				OBEC. ÚŘAD:		TACHOV		326 00 PLZEŇ, Koterovská 177		326 00 PLZEŇ, Koterovská 177	
OBJEDNATEL:				MĚSTO TACHOV, HORNICKÁ 1695, TACHOV 347 01				tel.: 377 483 321-9		tel.: 377 483 321-9	
										IČO 26388791, DIČ CZ26388791	
										SOUBOR	
										D:1.6.2, Skupina_D1_av_PDPs.dwg	
										DATUM	
										10/2023	
										STUPEŇ	
										PDPS	
										ZMĚNA Č.	
										PŘÍLOHA / PARÉ	
										1 : 500	
										D.1.6.2. 0	

VED.PROJEKTANT				VED.PROJEKTU		ODP.PROJEKTANT		PROJEKTANT		RAZÍTKO	
Ing. Václav LACYK				Ing. Karel NEDVĚD		Ing. Václav LACYK		Ing. Václav LACYK		Nedvěd s.r.o.	
PLZEŇSKÝ				OBEC. ÚŘAD:		TACHOV		326 00 PLZEŇ, Koterovská 177		326 00 PLZEŇ, Koterovská 177	
OBJEDNATEL:				MĚSTO TACHOV, HORNICKÁ 1695, TACHOV 347 01				tel.: 377 483 321-9		tel.: 377 483 321-9	
										IČO 26388791, DIČ CZ26388791	
										SOUBOR	
										D:1.6.2, Skupina_D1_av_PDPs.dwg	
										DATUM	
										10/2023	
										STUPEŇ	
										PDPS	
										ZMĚNA Č.	
										PŘÍLOHA / PARÉ	
										1 : 500	
										D.1.6.2. 0	

TACHOV
Úpravy náměstí Republiky v rámci MPZ Tachov
D.1.6. SO 150 Dopravní značení trvalé

SITUACE STÁVAJÍCÍHO DOPRAVNÍHO ZNAČENÍ