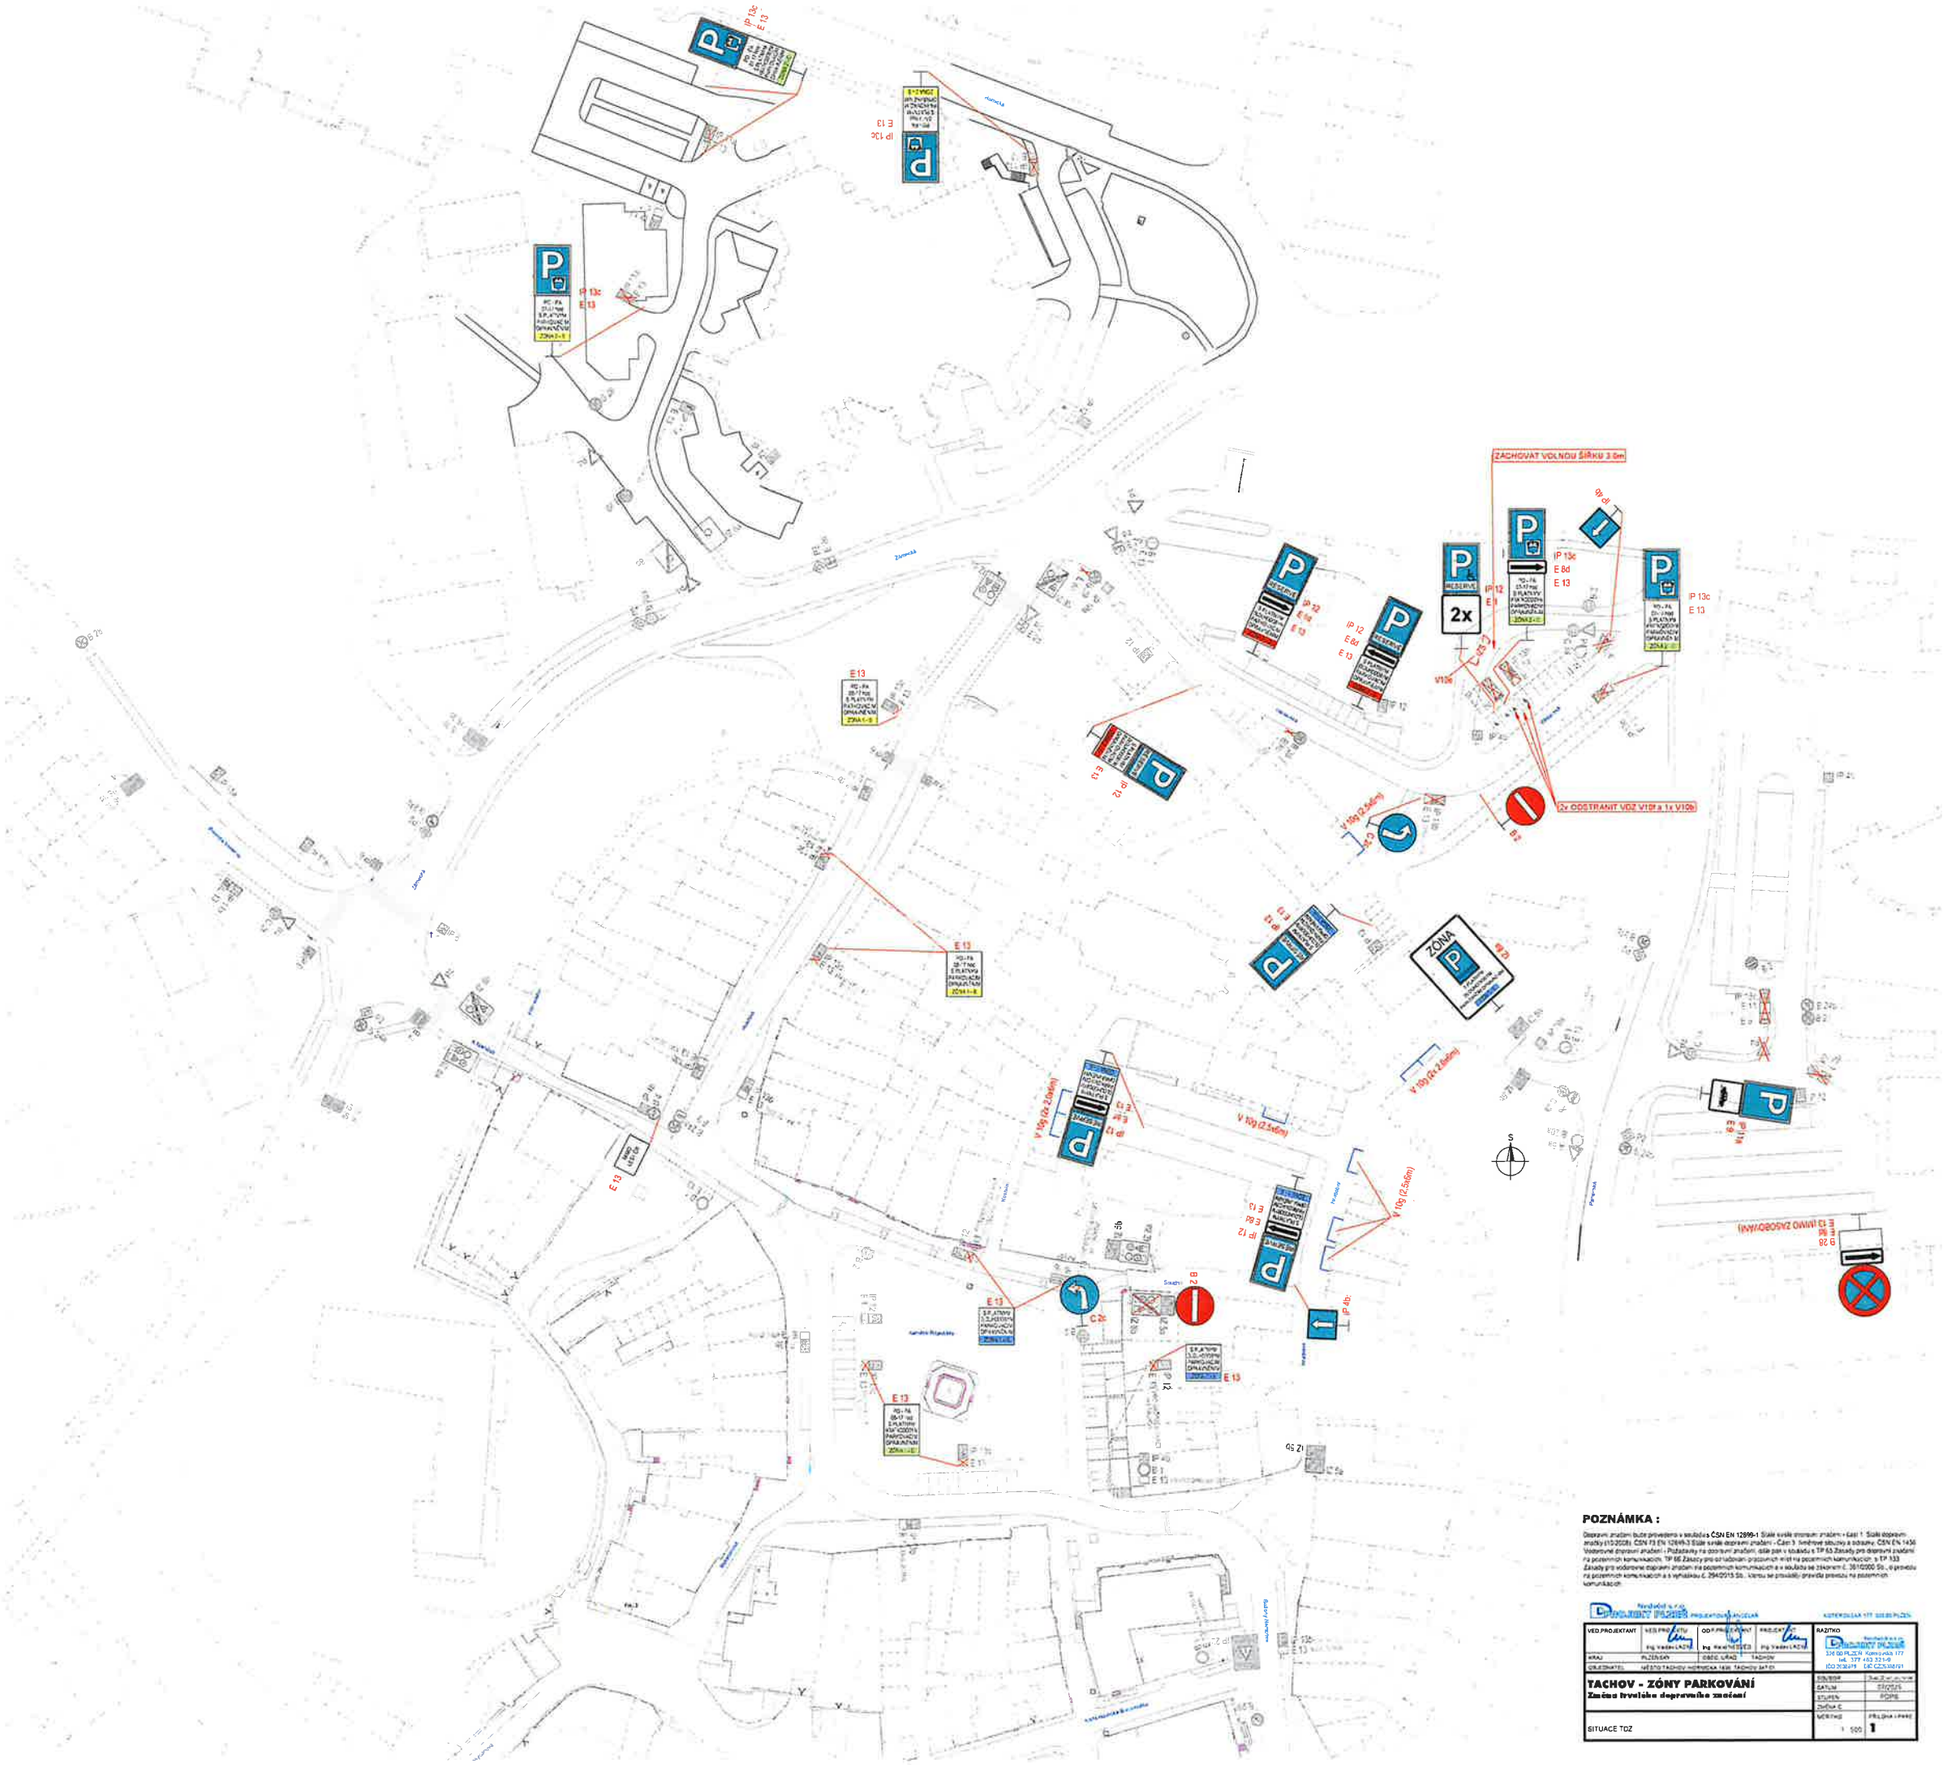
ZACHOVAT VOLNOU ŠÍŘKU 3.6m
2x ODSTRANIT VDZ V10f a 1x V10b
ZÓNA
2x
IP 13c
E 13
IP 12
E 8d
V 10g (2.5x6m)
V 10g (2.5x6m)
V 10g (2.5x6m)
V 10g (2.5x6m)
V 10g (2.5x6m)
V 10g (2.5x6m)
V10e
V10b
B 2
B 1
B 20a
B 20b
C 2b
C 2c
C 4a
C 4b
