ÚZEMNÍ PLÁN PLANÁ

ZMĚNA Č. 4

VÝKRES KONCEPCE DOPRAVNÍ A TECHNICKÉ INFRASTRUKTURY

ETAPA 5: ÚPLNÉ ZNĚNÍ PO VYDÁNÍ ZMĚN Č. 1, 2A, 2B, 3 A 4

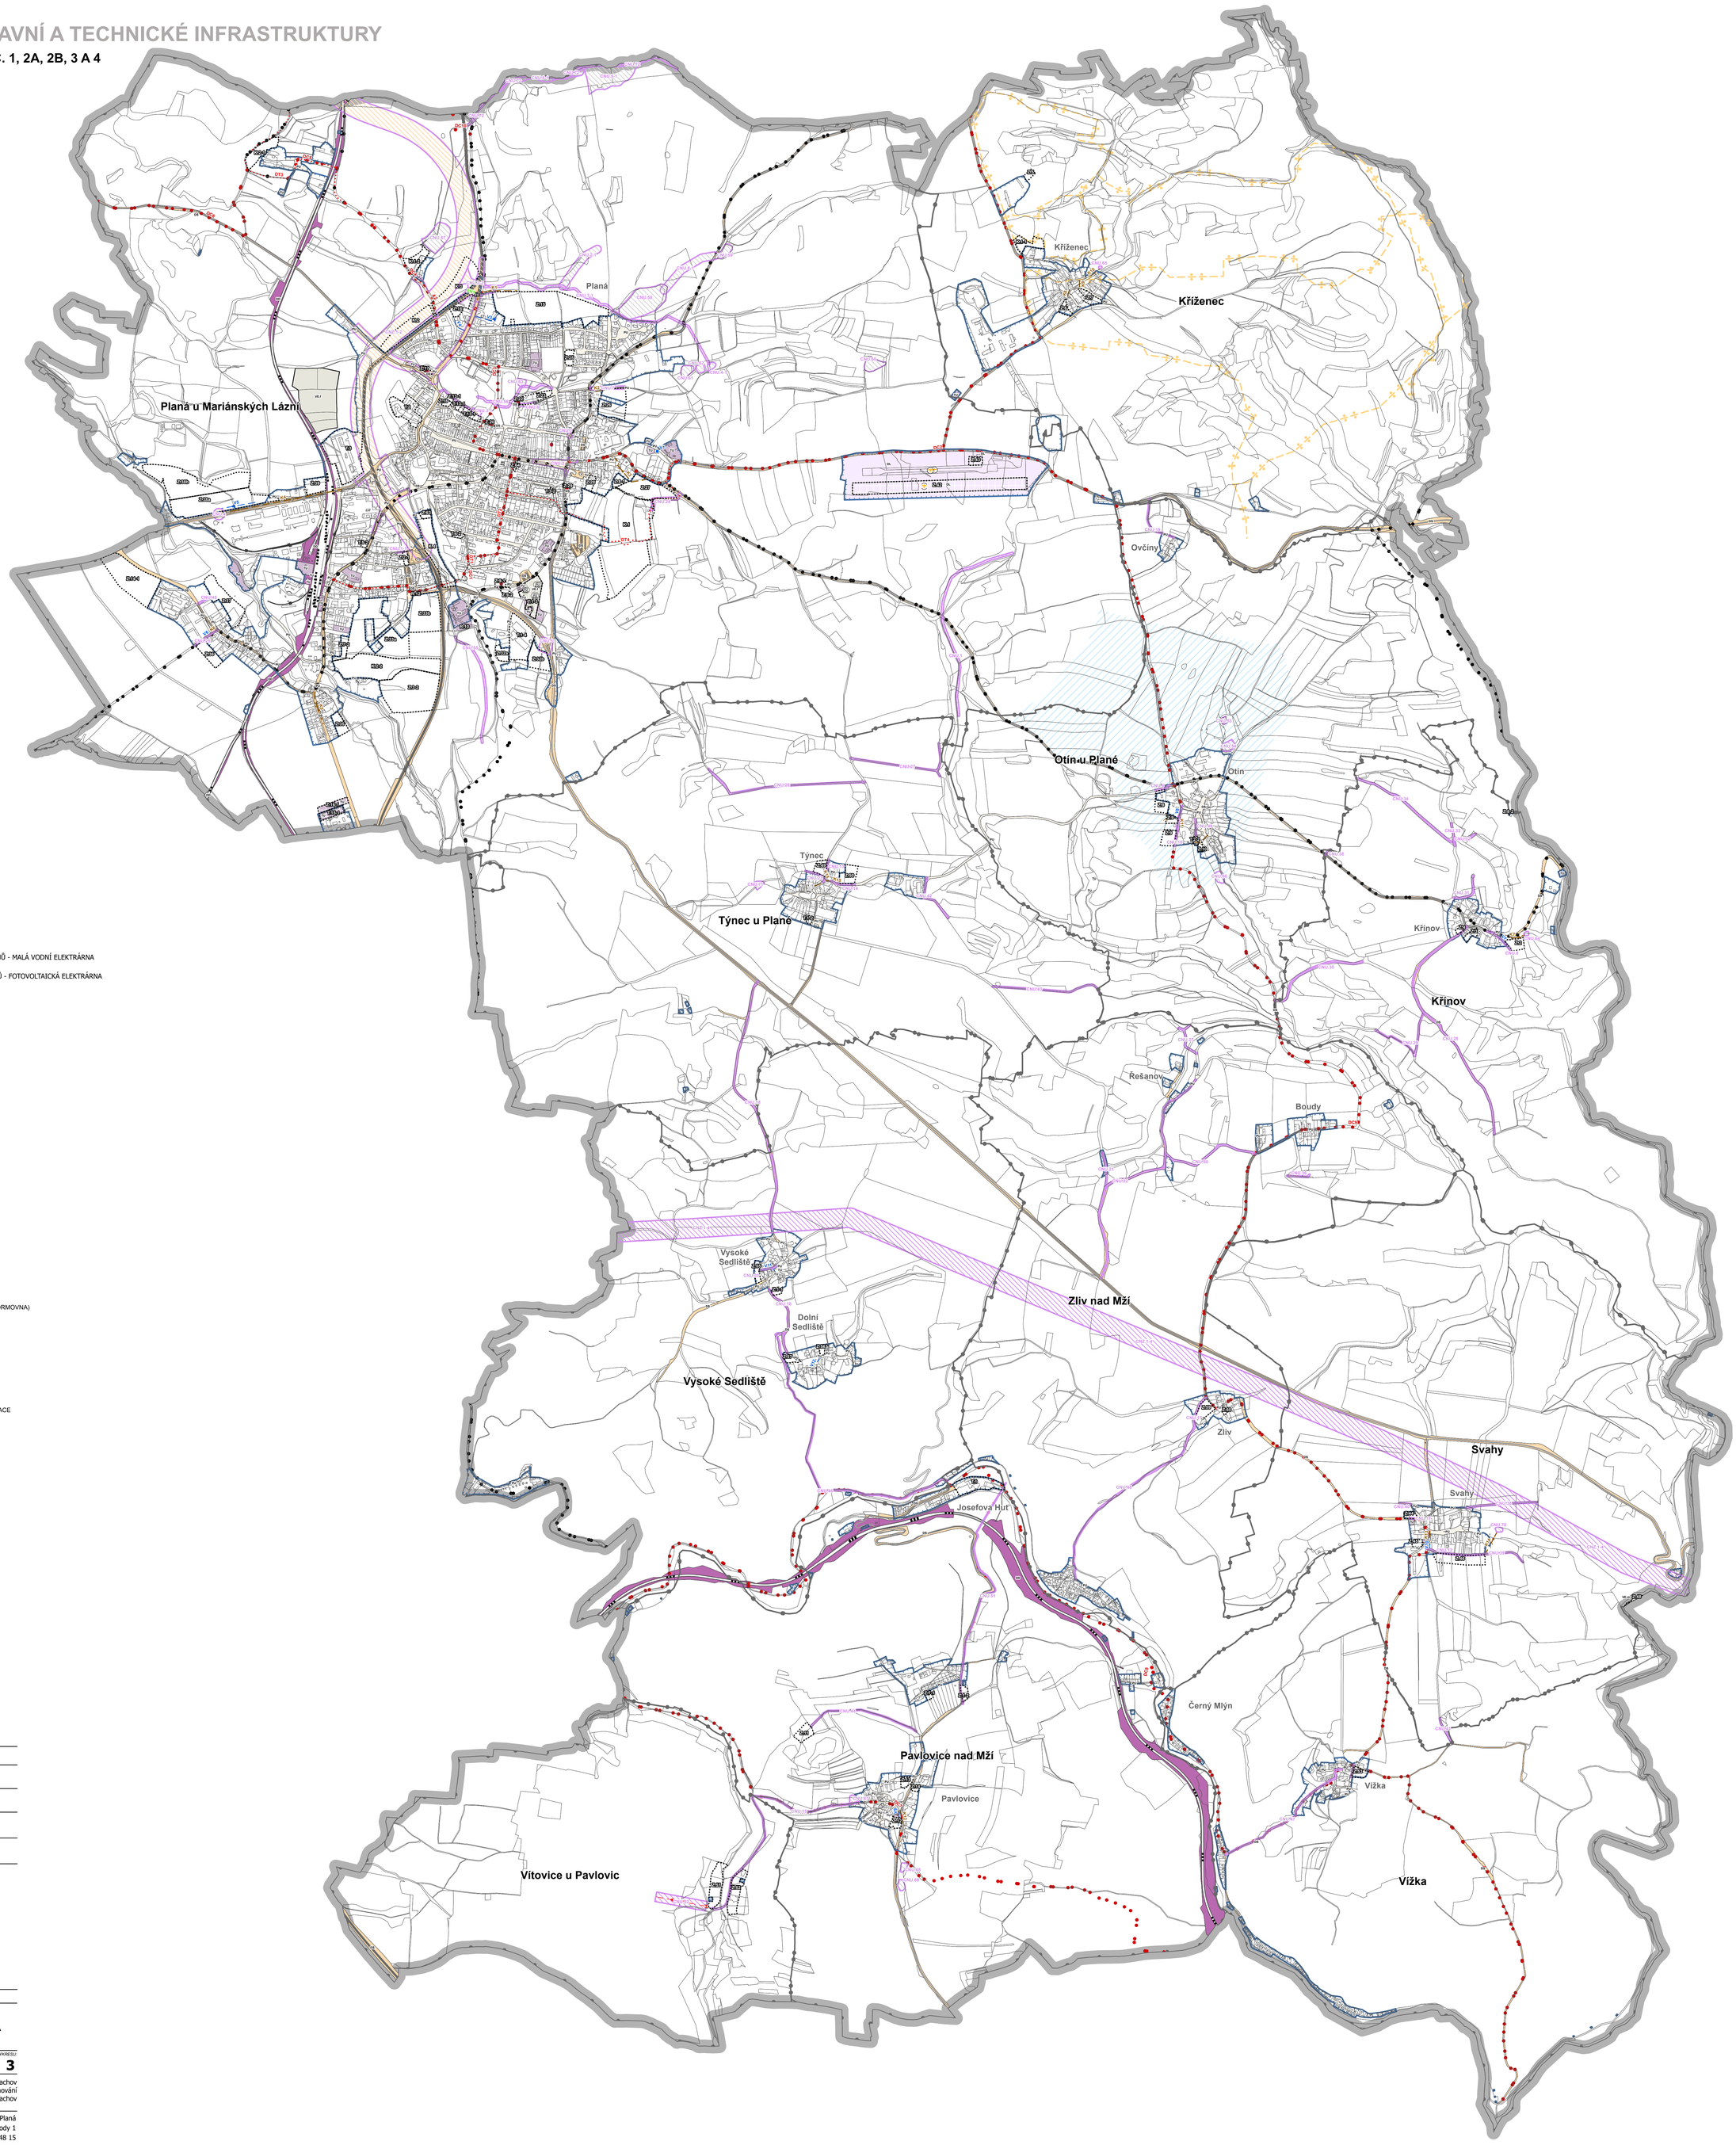

ADMINISTRATIVNÍ ČLENĚNÍ ÚZEMÍ

- **Týnec u Plané** — KATASTRÁLNÍ ÚZEMÍ
- Planá — MÍSTNÍ NÁZEV
- HRANICE KATASTRÁLNÍHO ÚZEMÍ
- PARCELA
- VNITŘNÍ KRESBA
- ŘEŠENÉ ÚZEMÍ

ZÁKLADNÍ ČLENĚNÍ ÚZEMÍ

- ZASTAVĚNÉ ÚZEMÍ K 6. 1. 2026
- PLOCHA ZMĚNY V KRAJINĚ
- TRANSFORMAČNÍ PLOCHA
- ZASTAVITELNÁ PLOCHA

KORIDORY

- KORIDOR NAD PLOCHAMI S ROZDÍLNÝM ZPŮSOBEM VYUŽÍTÍ VYMEZENÝ ÚZEMNÍM PLÁNEM PRO DOPRAVNÍ INFRASTRUKTURU
- KORIDOR NAD PLOCHAMI S ROZDÍLNÝM ZPŮSOBEM VYUŽÍTÍ VYMEZENÝ ÚZEMNÍM PLÁNEM PRO TECHNICKOU INFRASTRUKTURU
- KORIDOR NAD PLOCHAMI S ROZDÍLNÝM ZPŮSOBEM VYUŽÍTÍ VYMEZENÝ ÚZEMNÍM PLÁNEM PRO OPATŘENÍ NESTAVEBNÍ POVAHY
- KORIDOR NAD PLOCHAMI S ROZDÍLNÝM ZPŮSOBEM VYUŽÍTÍ VYMEZENÝ Z NADŘAZENÉ DOKUMENTACE PRO DOPRAVNÍ INFRASTRUKTURU

PLOCHY S ROZDÍLNÝM ZPŮSOBEM VYUŽITÍ

STAV / NÁVRH / ÚZEMNÍ REZERVA

- PU - VEŘEJNÁ PROSTRANSTVÍ VŠEOBECNÁ
- DS - DOPRAVA SILNIČNÍ
- DD - DOPRAVA DRÁŽNÍ
- DL - DOPRAVA LETECKÁ
- TU - TECHNICKÁ INFRASTRUKTURA VŠEOBECNÁ
- VE.m - VÝROBA ENERGIE Z OBNOVITELNÝCH ZDROJŮ - MALÁ VODNÍ ELEKTRÁRNA
- VE.f - VÝROBA ENERGIE Z OBNOVITELNÝCH ZDROJŮ - FOTOVOLTAICKÁ ELEKTRÁRNA

DOPRAVNÍ INFRASTRUKTURA

STAV / NÁVRH

- LETIŠTĚ NEVEŘEJNÉ S VNITROSTÁTNÍM PROVOZEM
- PARKOVACÍ, ODSTAVNÁ PLOCHA
- SILNICE I. TŘÍDY
- SILNICE II. TŘÍDY
- SILNICE III. TŘÍDY
- MÍSTNÍ KOMUNIKACE
- MÍSTNÍ KOMUNIKACE - NÁVRH KE ZRUŠENÍ
- ŽELEZNIČNÍ TRAŤ CELOSTÁTNÍ
- ŽELEZNIČNÍ TRAŤ REGIONÁLNÍ
- VLEČKA
- DC — CYKLISTICKÁ TRASA, STEZKA
- DT — PĚŠÍ TURISTICKÁ TRASA
- HIPOSTEZKA

ENERGETIKA

NÁVRH

- VENKOVNÍ STANICE (ROZVODNA, TRANSFORMOVNA)
- PLYNOVOD NTL
- VEDENÍ ELEKTRICKÉ SÍTĚ VN

VODNÍ HOSPODÁŘSTVÍ

NÁVRH / ÚZEMNÍ REZERVA

- ČISTÍRNA ODPADNÍCH VOD
- KANALIZAČNÍ STOKA - JEDNOTNÁ KANALIZACE
- VODOJEM
- VODOVODNÍ ŘAD
- REVITALIZACE POVODÍ

0 — 1 000 m

S

ZÁZNAM O ÚČINNOSTI

OZNAČENÍ SPRÁVNÍHO ORGÁNU, KTERÝ ZMĚNU Č. 4 ÚP VYDAL
Zastupitelstvo města Planá

ČÍSLO USNESENÍ

POŘADOVÉ ČÍSLO POSLEDNÍ ZMĚNY

DATUM NABYTÍ ÚČINNOSTI ZMĚNY Č. 4 ÚP

JMÉNO A PŘÍJMENÍ, FUNKCE A PODPIS OPRÁVNĚNÉ OSOBY A POŘIZOVATELE, OTISK ÚŘEDNÍHO RAZÍTKA
Ing. František Svoboda
vedoucí odboru výstavby a územního plánování
Městský úřad Tachov

.....

ÚZEMNÍ PLÁN PLANÁ

ETAPA 5: ÚPLNÉ ZNĚNÍ PO VYDÁNÍ ZMĚN Č. 1, 2A, 2B, 3 A 4

NÁZEV VÝKRESU: VÝKRES KONCEPCE DOPRAVNÍ A TECHNICKÉ INFRASTRUKTURY
ČÍSLO VÝKRESU: 3

POŘIZOVATEL:
Městský úřad Tachov
úřad územního plánování
Hornická 1695, Tachov

OBJEDNATEL:
Město Planá
náměstí Svobody 1
Planá 348 15

ZPRACOVATEL:
ATELIÉR T-plan
Atelier T-plan, s. r. o.
Lublaňská 1730/21
120 00 Praha 2 - Nové Město

DATUM: červen 2026 *MĚŘÍTKO:* 1:10 000